




PLAN AMPLASARE IN ZONA - sc.1/5000

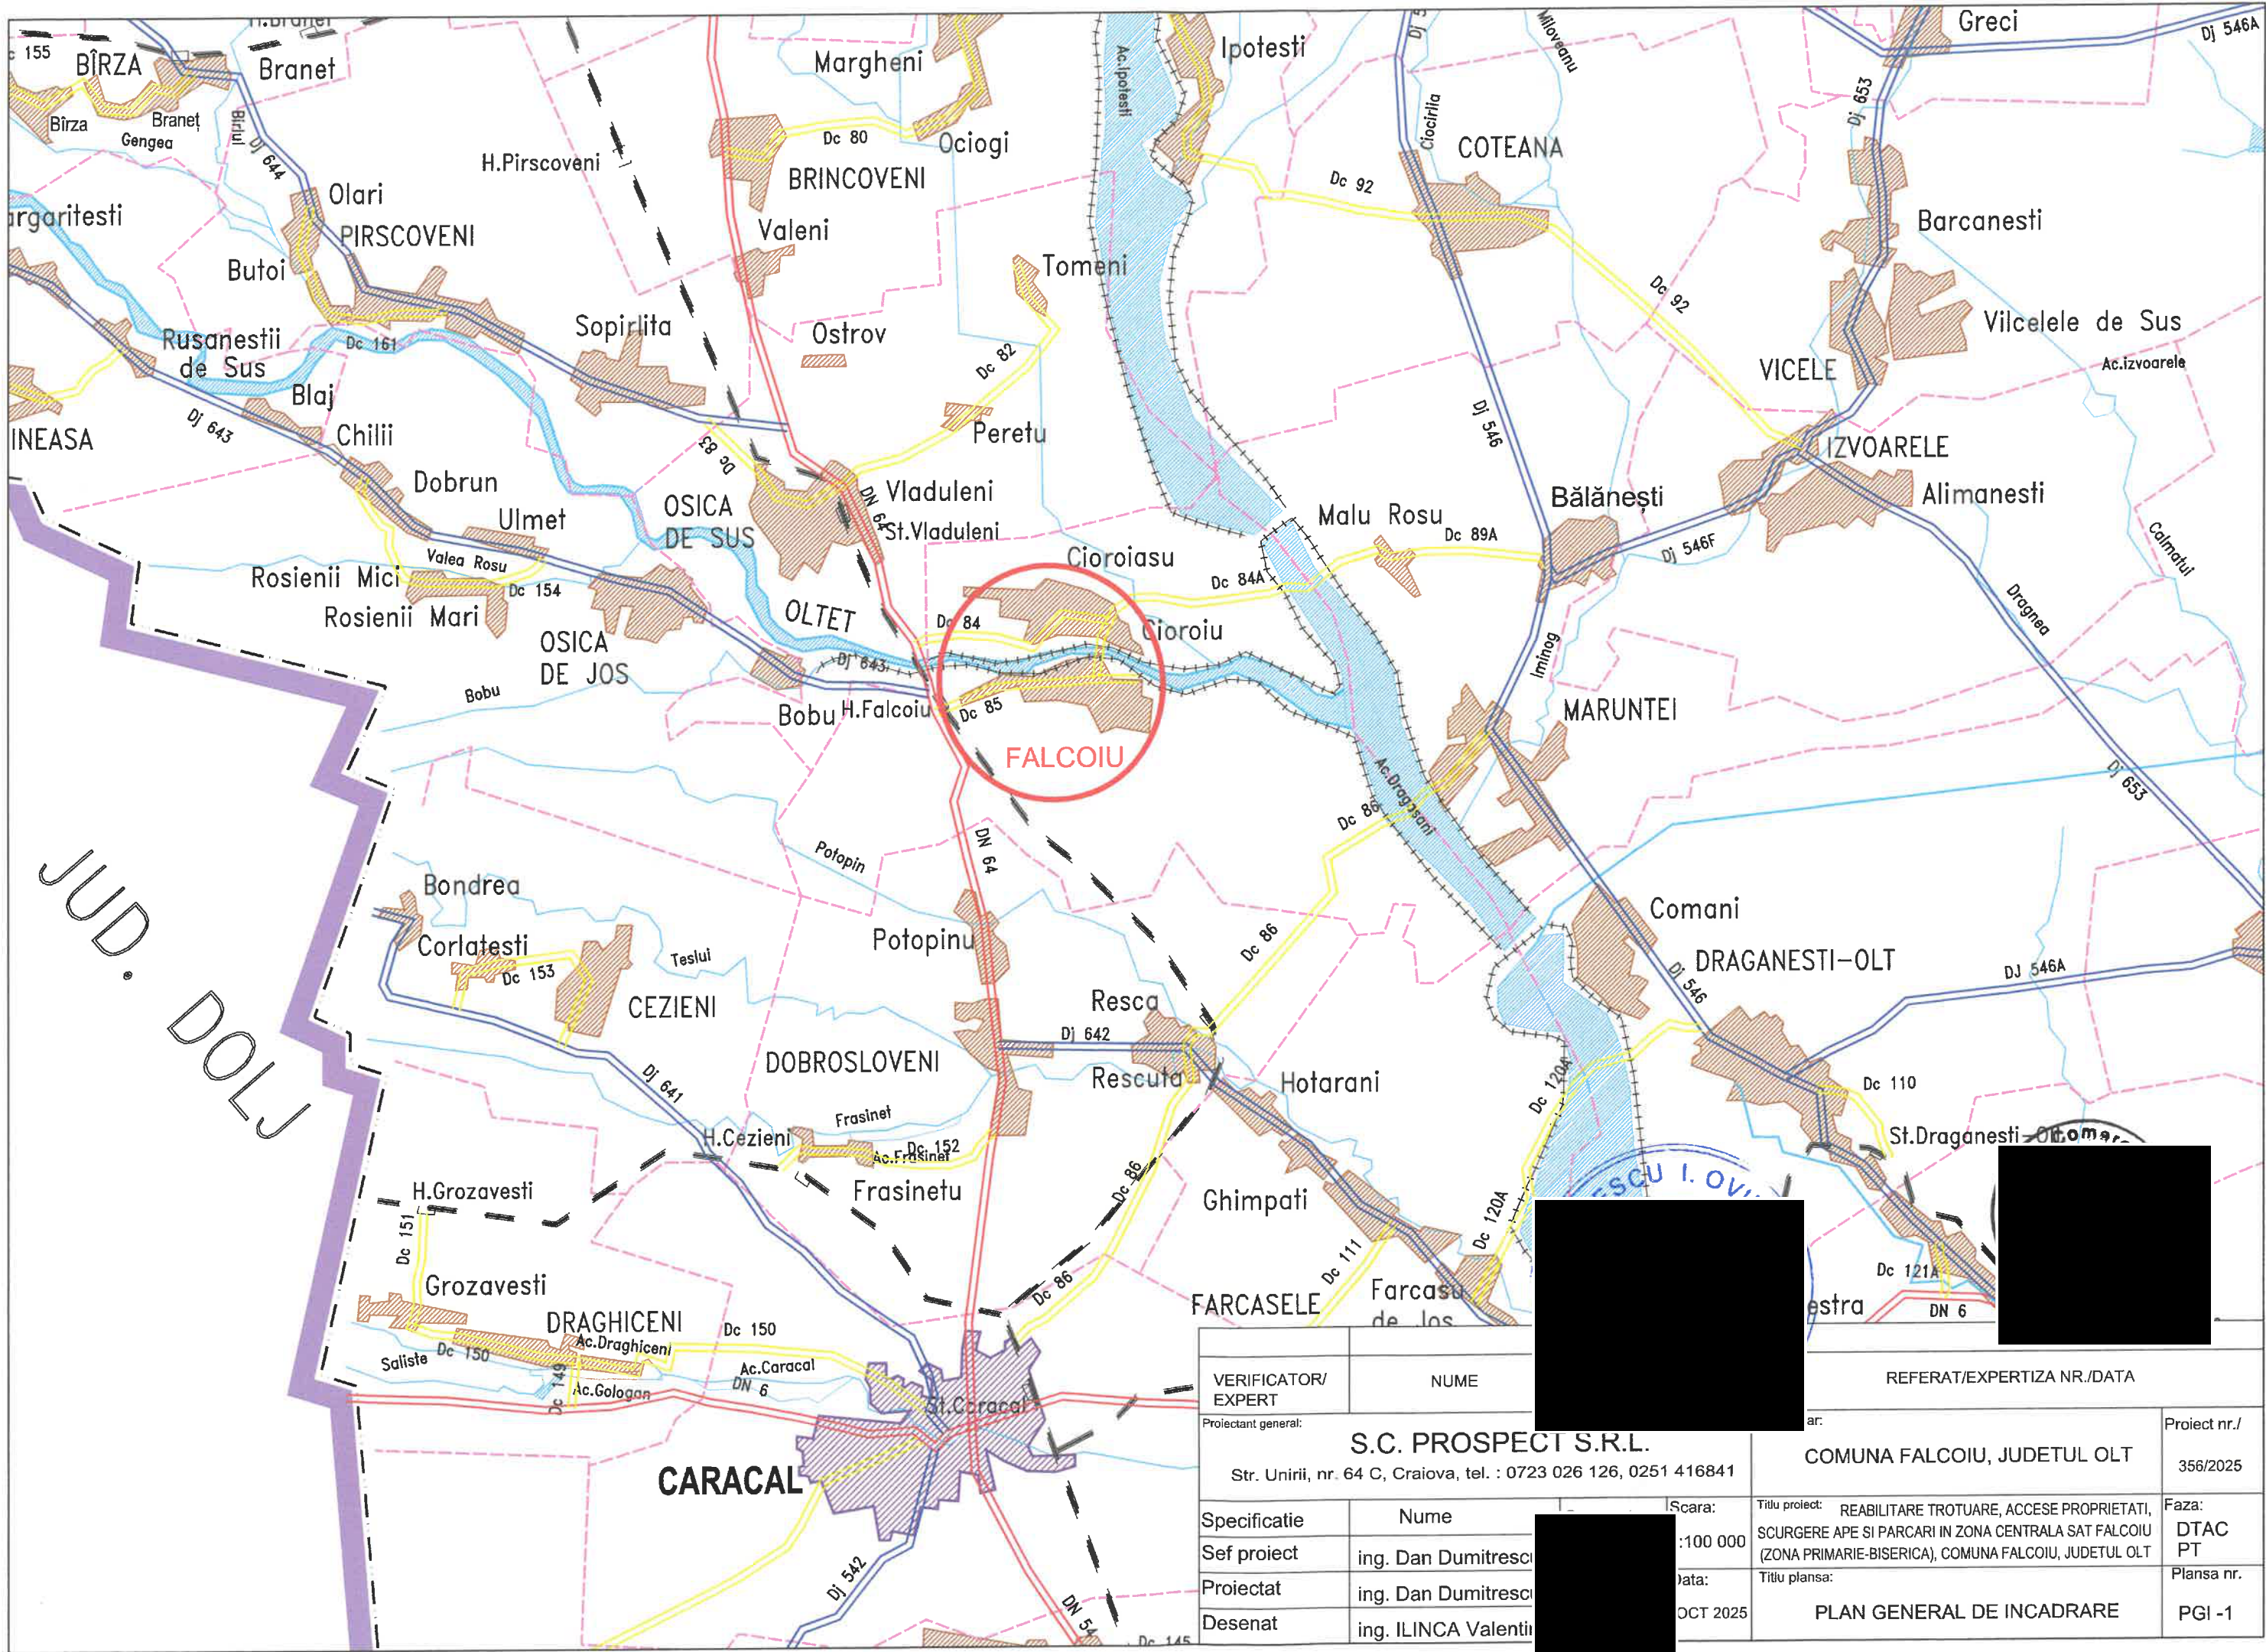


-Categoria de importanta: „C”
(importanta normală)
-Clasa de importanță: III (medie)
-Clasa tehnica V

	</
--	--	----


PROFIL TRANSVERSAL TIP 1
sc. 1:50

Se aplica: conform plan de situatie si profile transversale curente

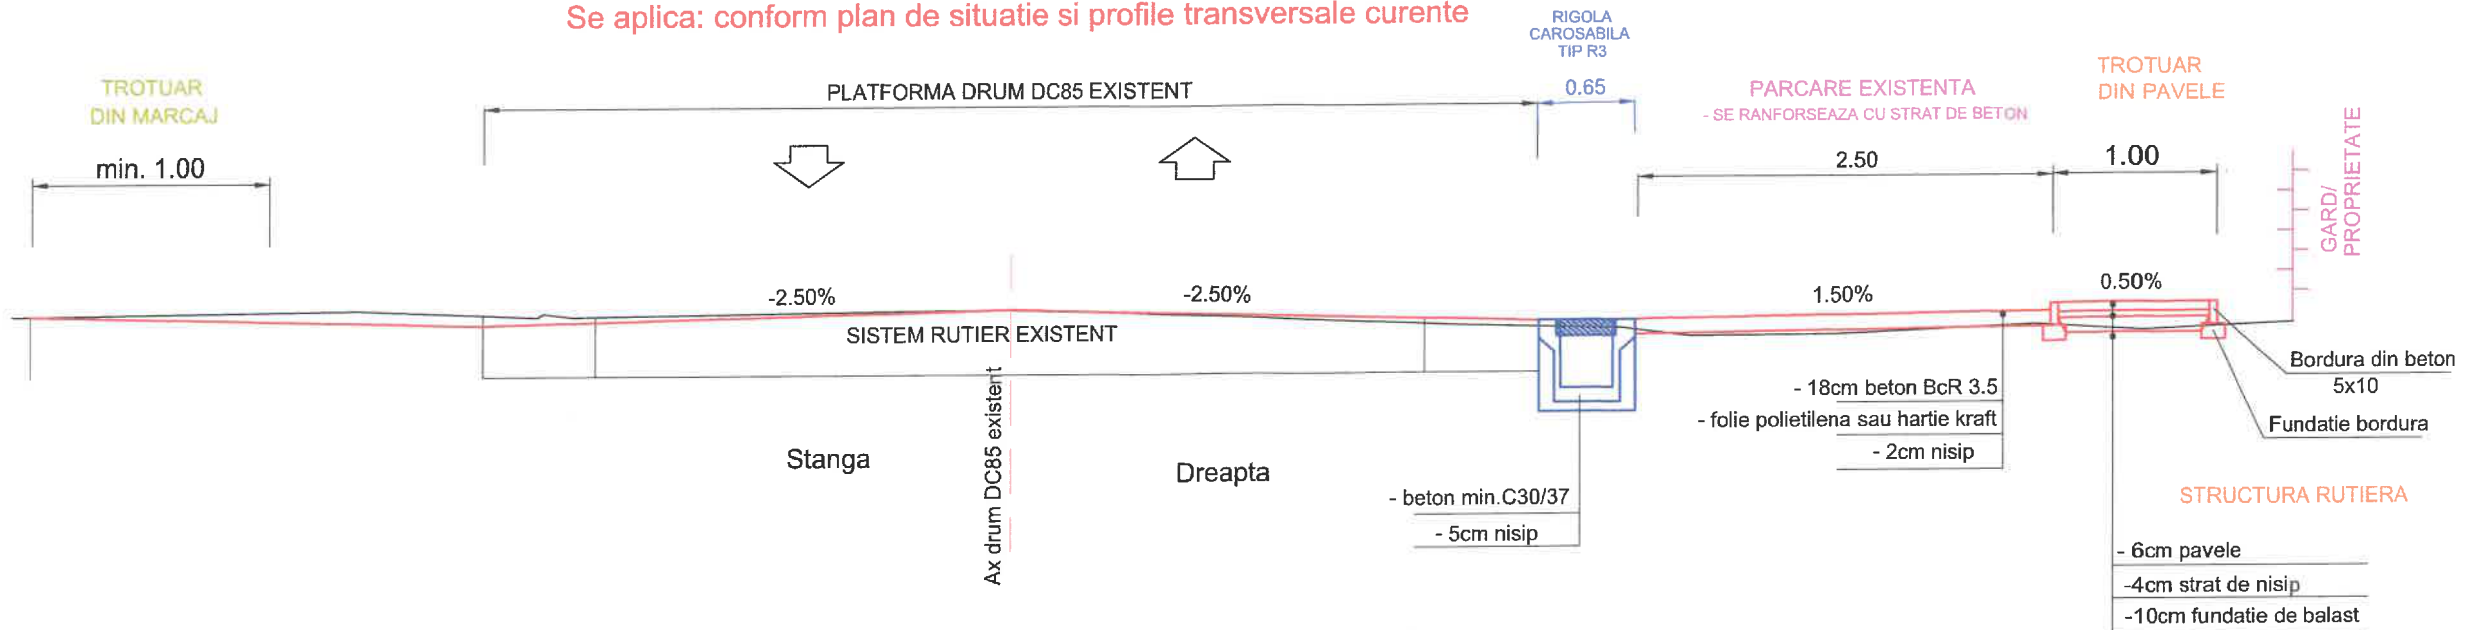


PROFIL TRANSVERSAL TIP 2
sc. 1:50

Se aplica: conform plan de situatie si profile transversale curente

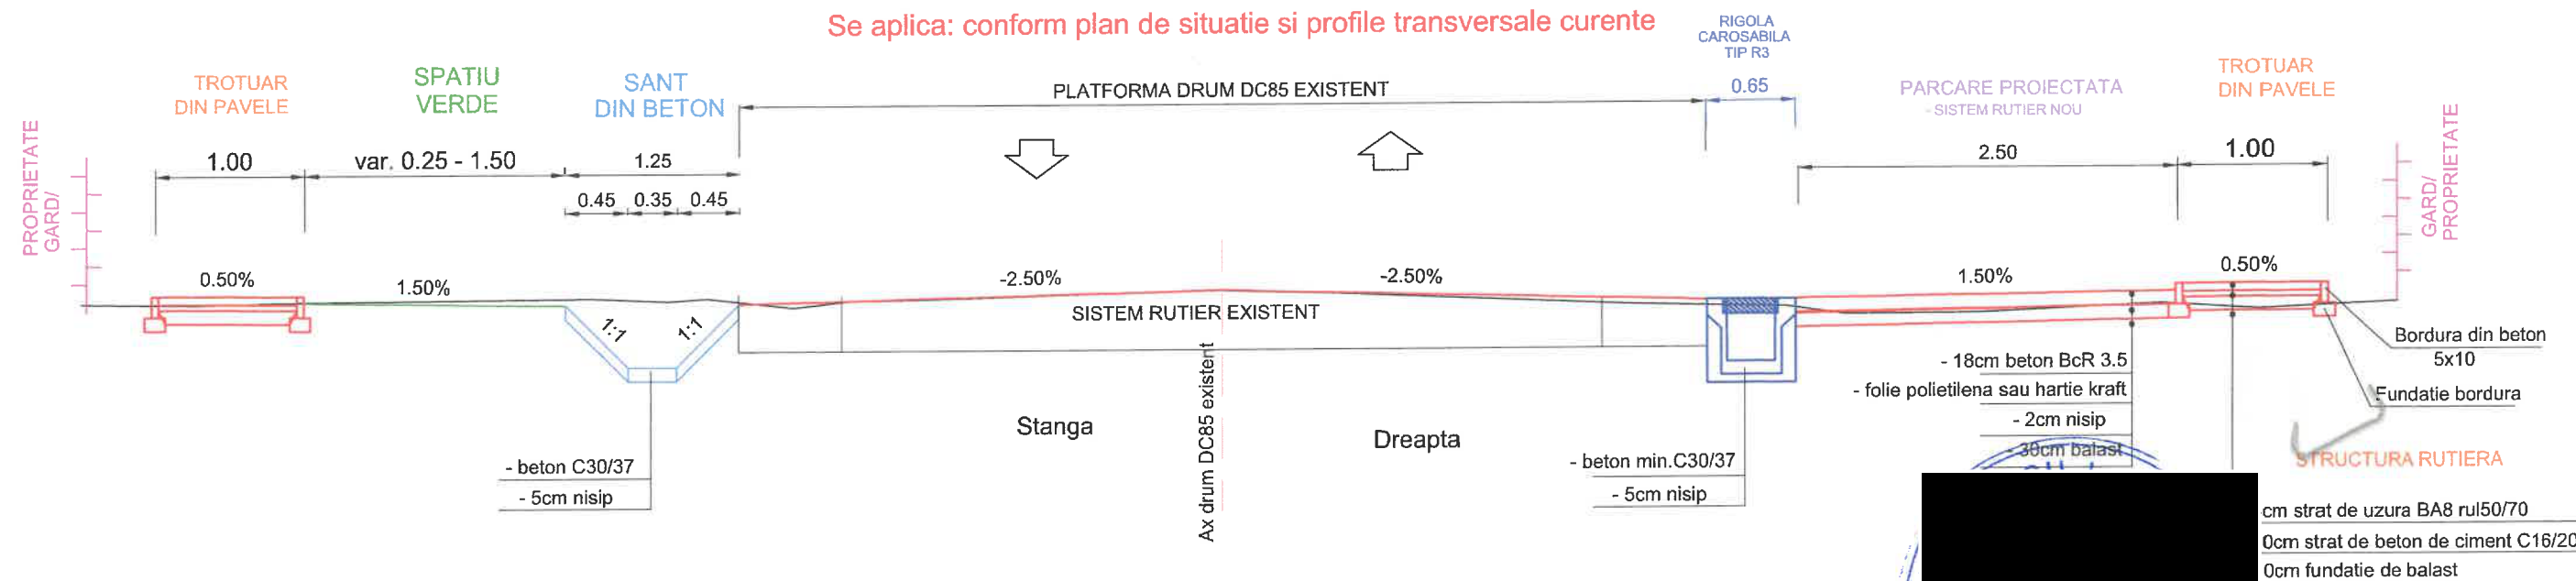

RIGOLA CAROSABILA
PREFABRICATA TIP R3
sc. 1:20

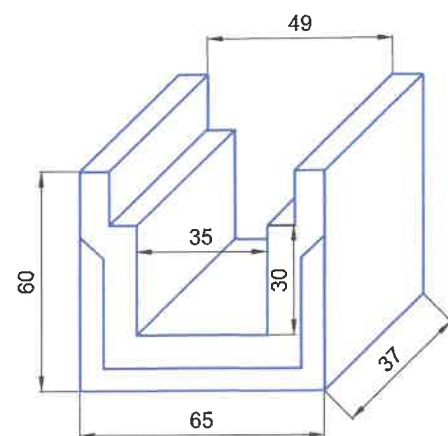


Nota:

-bancutele si stalpii ornamentalai se vor amplasa in functie de indicatiile beneficiarului.

-Categoria de importanta: „C”
(importanta normală)
-Clasa de importanță: III (medie)
-Clasa tehnica V

VERIFICATOR/ EXPERT	NUME	Semnatura	CERINTA	REFERAT/EXPERTIZA NR./DATA	
Proiectant general: S.C. PROSPECT S.R.L. Str. Unirii, nr. 64 C, Craiova, tel. : 0723 026 126, 0251 416841				Beneficiar: COMUNA FALCOIU, JUDETUL OLT	Proiect nr./ 356/2025
Specificatie	Nume	Semnatura	Scara: 1:50 1:20	Titlu proiect: REABILITARE TROTUARE, ACCESE PROPRIETATI, SCURGERE APE SI PARCARI IN ZONA CENTRALA SAT FALCOIU (ZONA PRIMARIE-BISERICA), COMUNA FALCOIU, JUDETUL OLT	Faza: DTAC PT
Sef proiect	ing. Dan Dumitrescu			Titlu plansa:	Plansa nr.
Proiectat	ing. Dan Dumitrescu			PROFILE TRANSVERSALE TIP	
Desenat	ing. ILINCA Valentin			Pr.Tp -1	

PLAN DE SITUATIE - sc.1/500

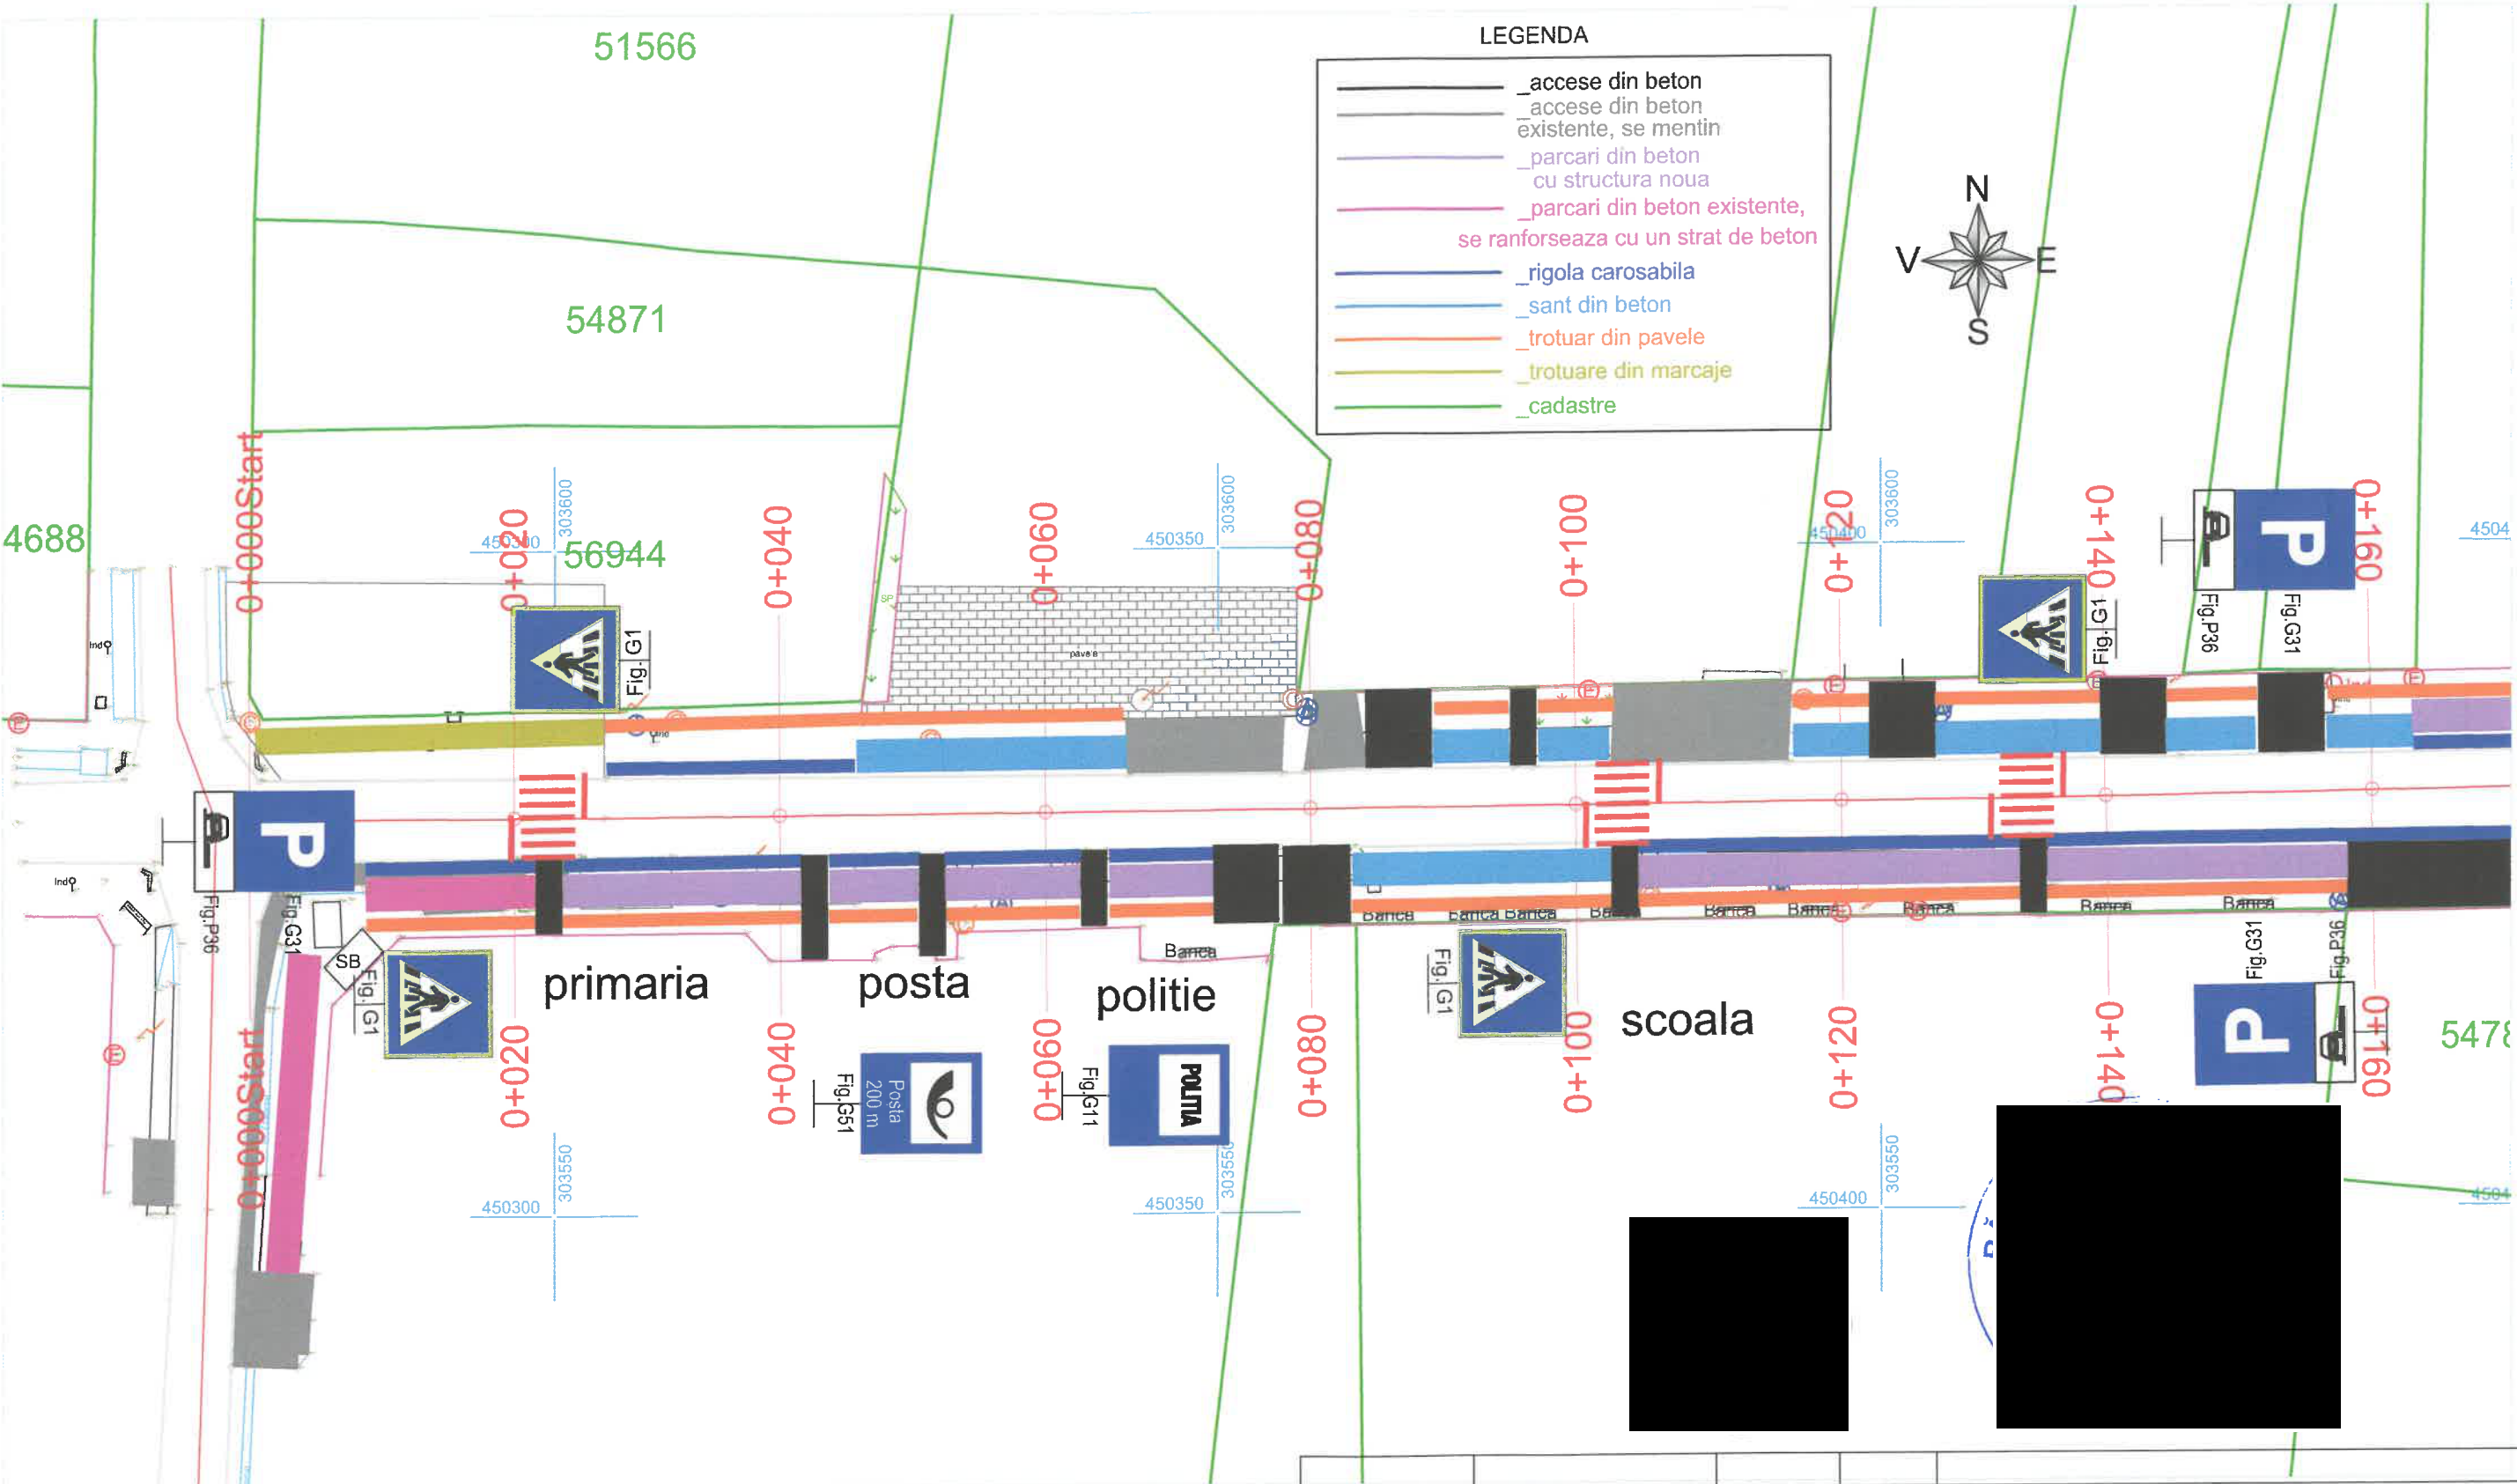

Nota:


-bancutele si stalpii ornementali se vor amplasa in functie de indicatiile beneficiarului.

-Categoria de importanta: „C”
(importanta normală)
-Clasa de importanță: III (medie)
-Clasa tehnica V

VERIFICATOR/ EXPERT	NUME	Semnatura	CERINTA	REFERAT/EXPERTIZA NR./DATA	
Proiectant general: S.C. PROSPECT S.R.L. Str. Unirii, nr. 64 C, Craiova, tel. : 0723 026 126, 0251 416841				Beneficiar: COMUNA FALCOIU, JUDETUL OLT	Proiect nr./ 356/2025
Specificatie	Nume	Semnatura	Scara:	Titlu proiect: REABILITARE TROTUARE, ACCESE PROPRIETATI, SCURGERE APE SI PARCARI IN ZONA CENTRALA SAT FALCOIU (ZONA PRIMARIE-BISERICA), COMUNA FALCOIU, JUDETUL OLT Titlu plansa: PLAN DE SITUATIE	Faza: DTAC PT
Sef proiect	ing. Dan Dumitrescu		0		Plansa nr. PI.St.- 1
Proiectat	ing. Dan Dumitrescu				
Desenat	ing. ILINCA Valentin		2025		

VERIFICATOR/ EXPERT	NUME	Semnatura	CERINTA	REFERAT/EXPERTIZA NR./DATA	
Proiectant general: S.C. PROSPECT S.R.L. Str. Unirii, nr. 64 C, Craiova, tel. : 0723 026 126, 0251 416841				Beneficiar:	Proiect nr./
				COMUNA FALCOIU, JUDETUL OLT	356/2025
Specificatie	Nume	Semnatura	Scara:	Titlu proiect:	Faza:
Sef proiect	ing. Dan Dumitrescu		500	REABILITARE TROTUARE, ACCESE PROPRIETATI, SCURGERE APE SI PARCARI IN ZONA CENTRALA SAT FALCOIU (ZONA PRIMARIE-BISERICA), COMUNA FALCOIU, JUDETUL OLT	DTAC PT
Proiectat	ing. Dan Dumitrescu		1:1	Titlu plansa:	Plansa nr.
Desenat	ing. II INCA Valentin		T 2025	PLAN DE SITUATIE	Pl.St.- 2

PLAN DE SITUATIE - sc.1/500

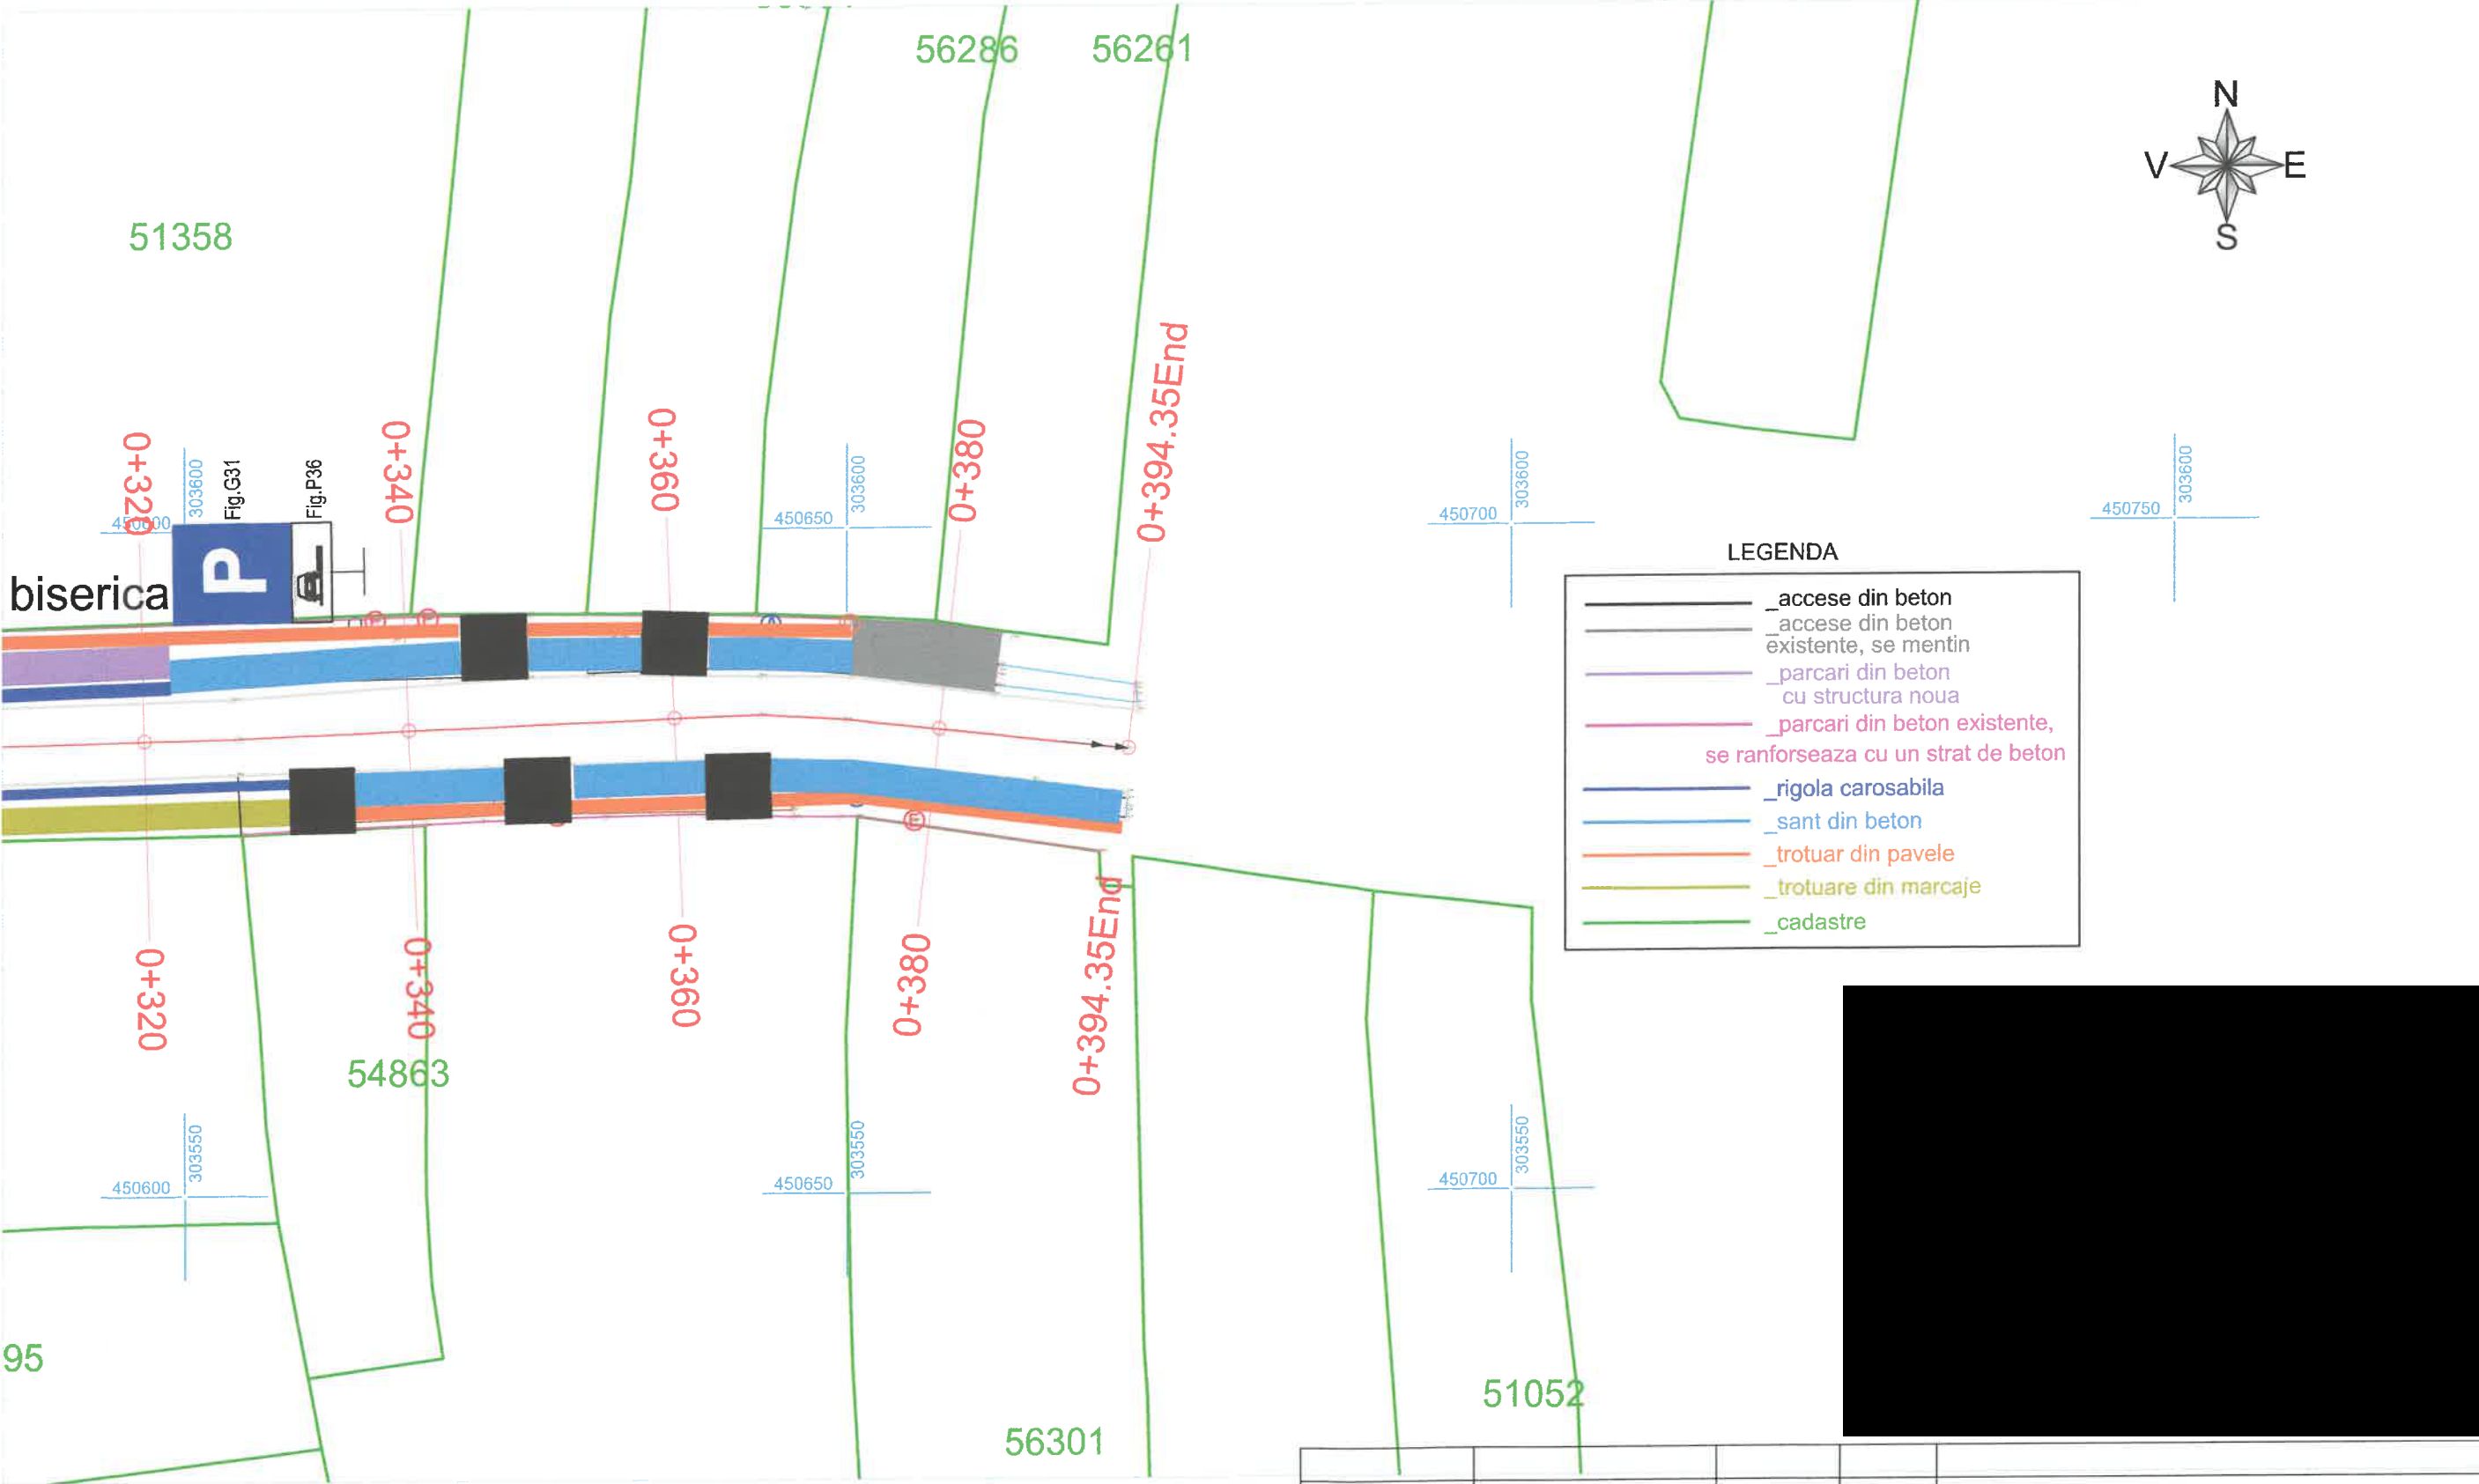


Nota:

-bancutele si stalpii ornamentali se vor amplasa in functie de indicatiile beneficiarului.

-Categoria de importanta: „C”
(importanta normală)
-Clasa de importanță: III (medie)
-Clasa tehnica V

VERIFICATOR/ EXPERT		NUME	Semnatura	CERINTA	REFERAT/EXPERTIZA NR./DATA	
Proiectant general: S.C. PROSPECT S.R.L. Str. Unirii, nr. 64 C, Craiova, tel. : 0723 026 126, 0251 416841					Beneficiar: COMUNA FALCOIU, JUDETUL OLT	Proiect nr./ 356/2025
Specificatie	Nume	Semnatura	Scara:	Titlu proiect: REABILITARE TROTUARE, ACCESE PROPRIETATI, SCURGERE APE SI PARCARI IN ZONA CENTRALA SAT FALCOIU (ZONA PRIMARIE-BISERICA), COMUNA FALCOIU, JUDETUL OLT		Faza:
Sef proiect	ing. Dan Dumitrescu		500	a:		DTAC PT
Proiectat	ing. Dan Dumitrescu		T 2025	Titlu plansa:		Plansa nr.
Desenat	ing. ILINCA Valentin		PLAN DE SITUATIE		Pl.St.- 3	


PROFIL LONGITUDINAL - sc.1/1000 - 1/100

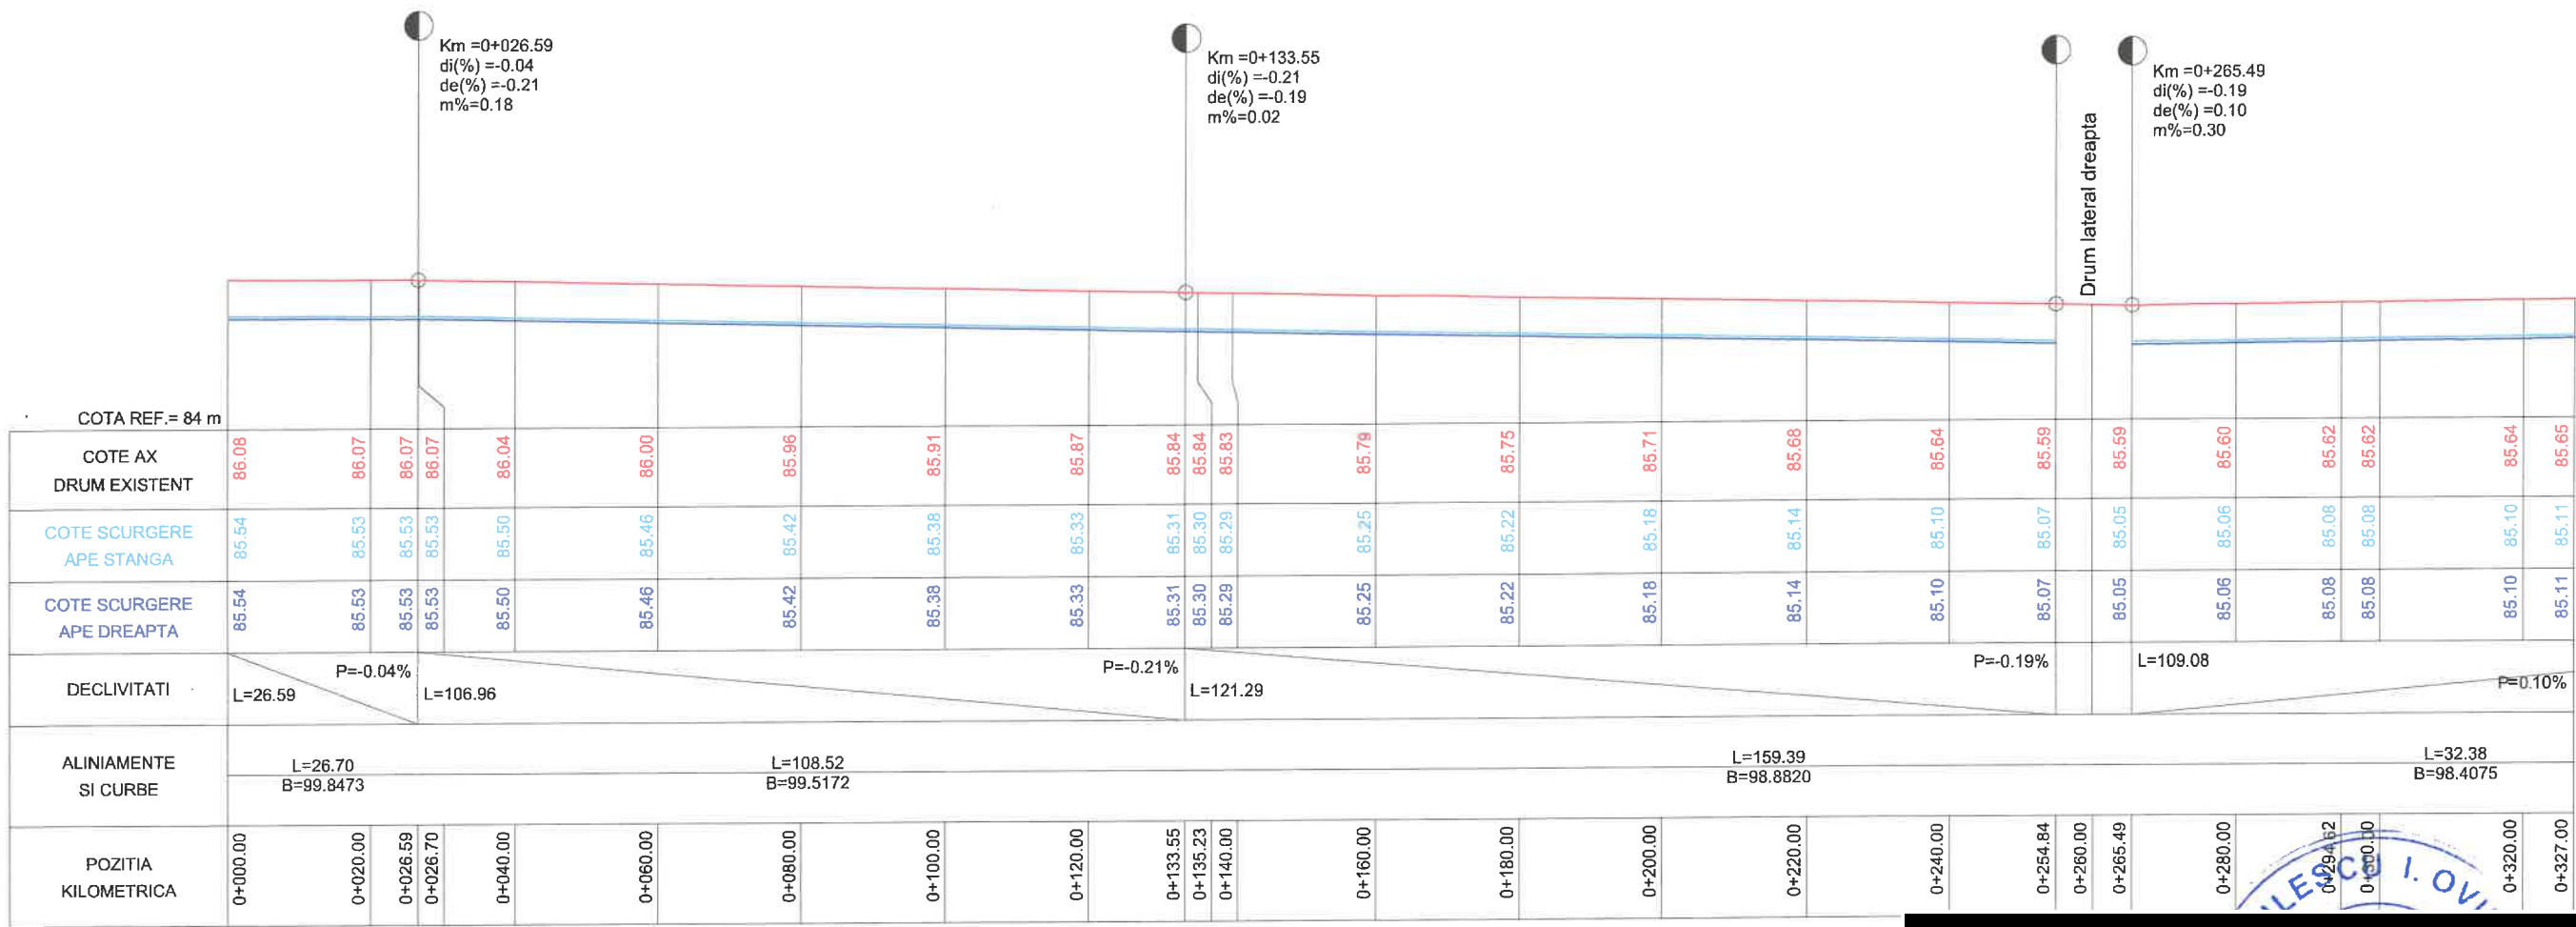

Ax drum DC85

VERIFICATOR/ EXPERT	NUME	Semnatura	CERINTA	REFERAT/EXPERTIZA NR./DATA
Proiectant general: S.C. PROSPECT S.R.L. Str. Unirii, nr. 64 C, Craiova, tel. : 0723 026 126, 0251 416841				Beneficiar: COMUNA FALCOIU, JUDETUL OLT
Specificatie	Nume	Semnatura	Scara:	Titlu proiect: REABILITARE TROTUARE, ACCESE PROPRIETATI, SCURGERE APE SI PARCARI IN ZONA CENTRALA SAT FALCOIU (ZONA PRIMARIE-BISERICA), COMUNA FALCOIU, JUDETUL OLT
Sef proiect	ing. Dan Dumitrescu		1:1000	Faza: DTAC PT
Proiectat	ing. Dan Dumitrescu		1:1000	Titlu plansa:
Desenat	ing. ILINCA Valentin		1:1000	Pr.Lg.- 1



PROFIL LONGITUDINAL - sc.1/1000 - 1/100

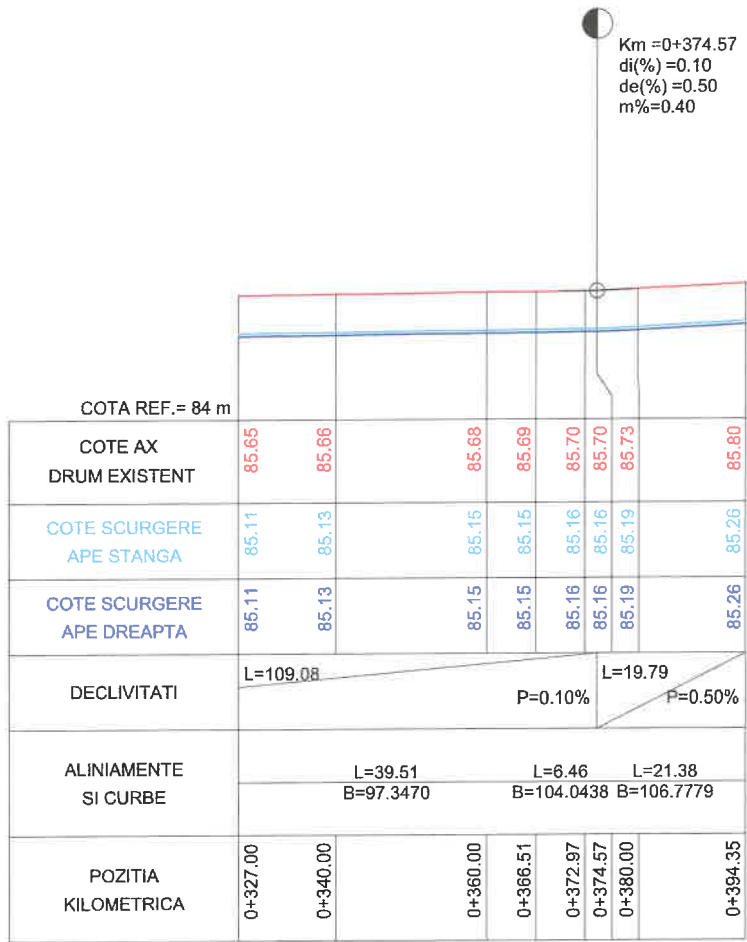



Ax drum DC85

VERIFICATOR/ EXPERT	NUME	Semnatura	CERINTA	REFERAT/EXPERTIZA NR./DATA
Proiectant general: S.C. PROSPECT S.R.L. Str. Unirii, nr. 64 C, Craiova, tel. : 0723 026 126, 0251 416841			Beneficiar: COMUNA FALCOIU, JUDETUL OLT	
Proiect nr./ 356/2025				
Specificatie	Nume	Semnatura	Scara: 1:1000 1:100	Titlu proiect: REABILITARE TROTUARE, ACCESE PROPRIETATI, SCURGERE APE SI PARCARI IN ZONA CENTRALA SAT FALCOIU (ZONA PRIMARIE-BISERICA), COMUNA FALCOIU, JUDETUL OLT
Sef proiect	ing. Dan Dumitrescu			Faza: DTAC PT
Proiectat	ing. Dan Dumitrescu		ata: OCT 2025	Plansa nr.
Desenat	ing. ILINCA Valentin			Pr.Lg.- 2
			PROFIL LONGITUDINAL	

PROFILE TRANSVERSALE CURENTE - sc.1/100


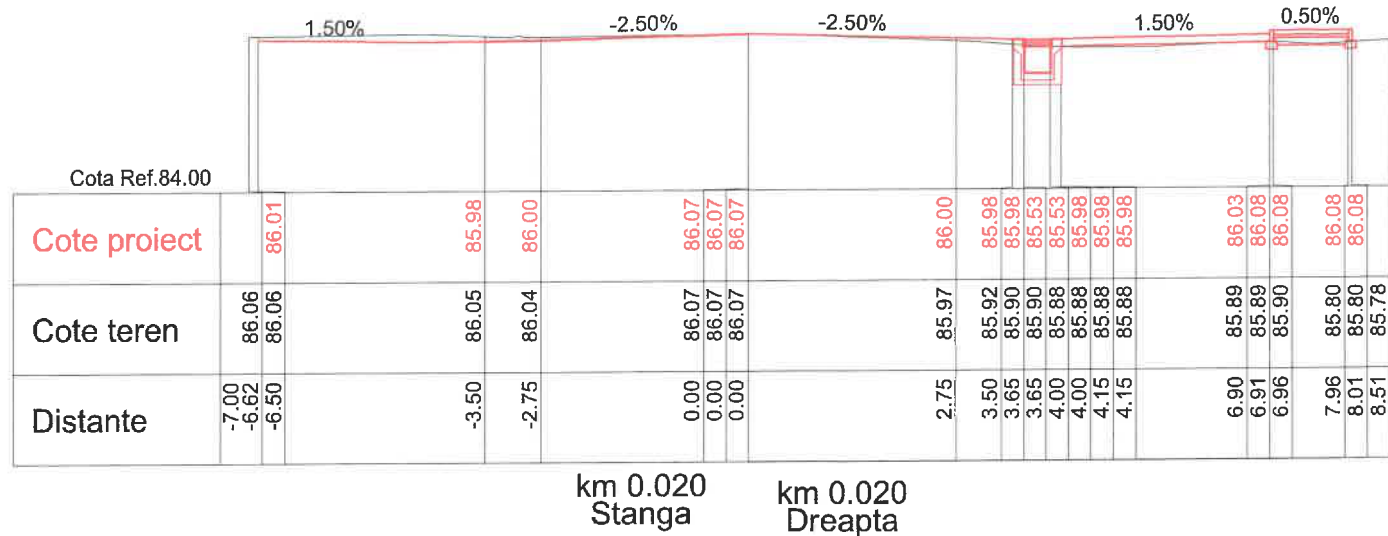
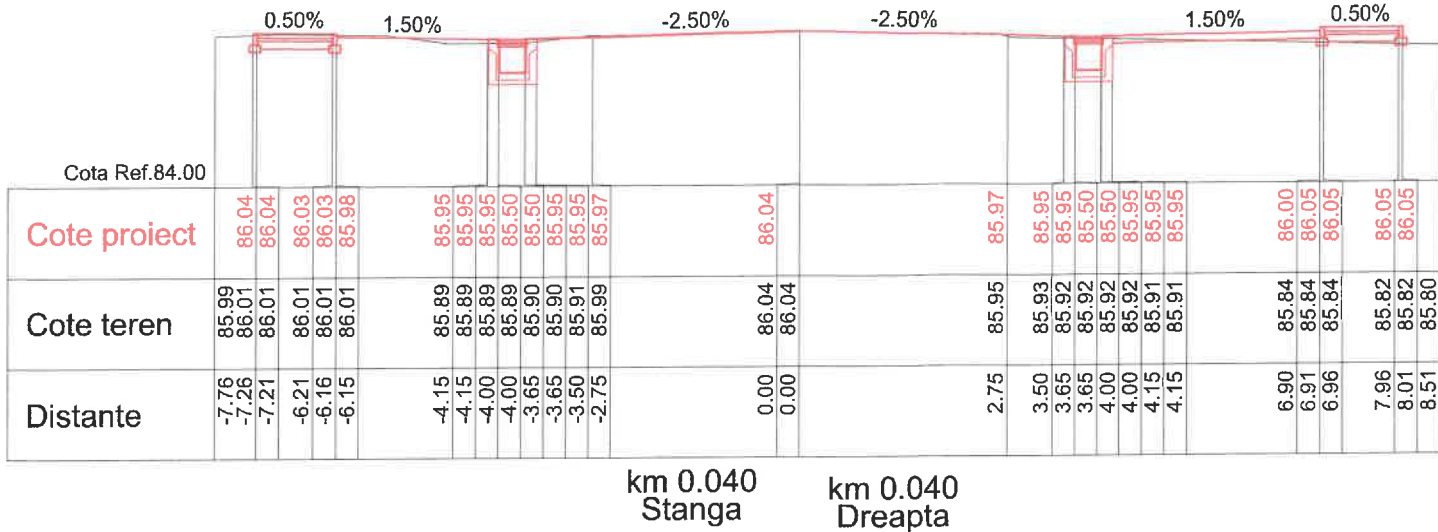


 VERIFICATOR/ EXPERT	NUME	Semnatura	CERINTA	REFERAT/EXPERTIZA NR./DATA
Proiectant general:			Beneficiar:	Proiect nr./
S.C. PROSPECT S.R.L. Str. Unirii, nr. 64 C, Craiova, tel. : 0723 026 126, 0251 416841			COMUNA FALCOIU, JUDETUL OLT	356/2025
Specificatie	Nume		Scara:	Faza:
Sef proiect	ing. Dan Dumitrescu		1:100	DTAC PT
Proiectat	ing. Dan Dumitrescu		data:	Plansa nr.
Desenat	ing. ILINCA Valentin		OCT 2025	Pr.Trv.- 1

 



VERIFICATOR/ EXPERT	NUME	Semnatura	CERINTA	REFERAT/EXPERTIZA NR./DATA
Proiectant general:			Beneficiar:	Proiect nr./
S.C. PROSPECT S.R.L. Str. Unirii, nr. 64 C, Craiova, tel. : 0723 026 126, 0251 416841			COMUNA FALCOIU, JUDETUL OLT	356/2025
Specificatie	Nume	Semnatura	Scara:	Titlu proiect:
Sef proiect	ing. Dan Dumitrescu		100	REABILITARE TROTUARE, ACCESE PROPRIETATI, SCURGERE APE SI PARCARI IN ZONA CENTRALA SAT FALCOIU (ZONA PRIMARIE-BISERICA), COMUNA FALCOIU, JUDETUL OLT
Proiectat	ing. Dan Dumitrescu		1:	Titlu plansa:
Desenat	ing. ILINCA Valentin		1:2025	PROFILE TRANSVERSALE CURENTE
				Faza: DTAC PT
				Plansa nr. Pr.Trv.- 2

PROFILE TRANSVERSALE CURENTE - sc.1/100

 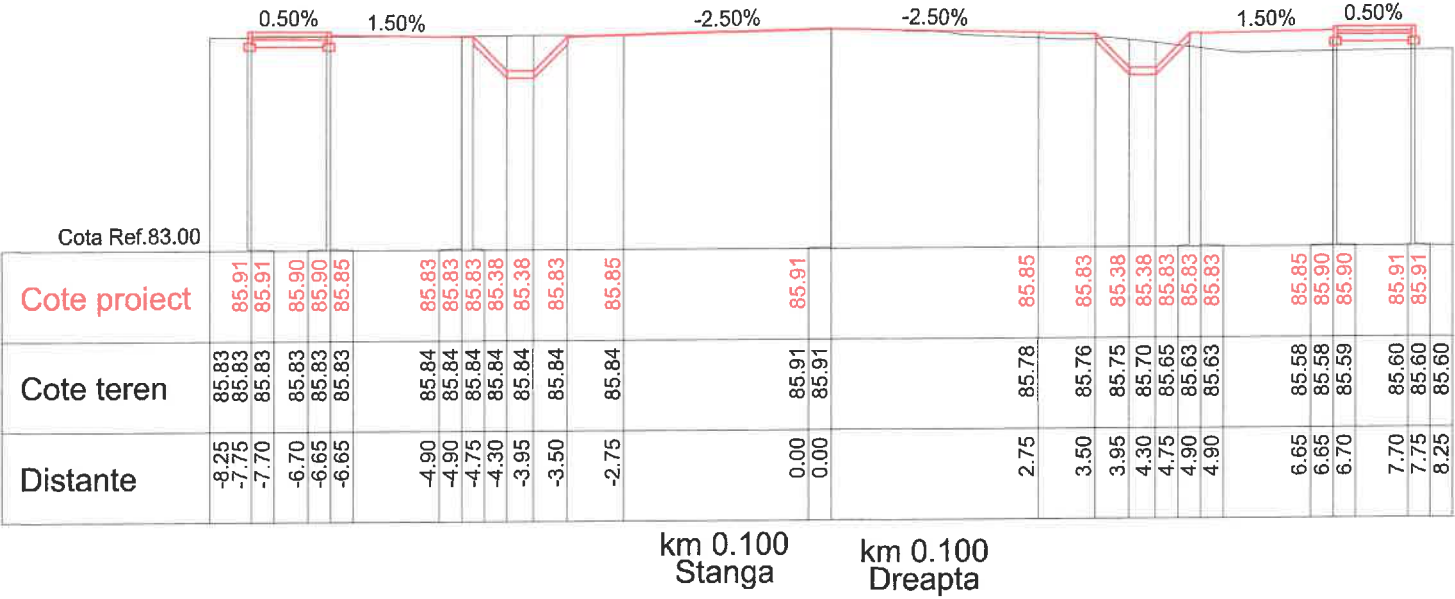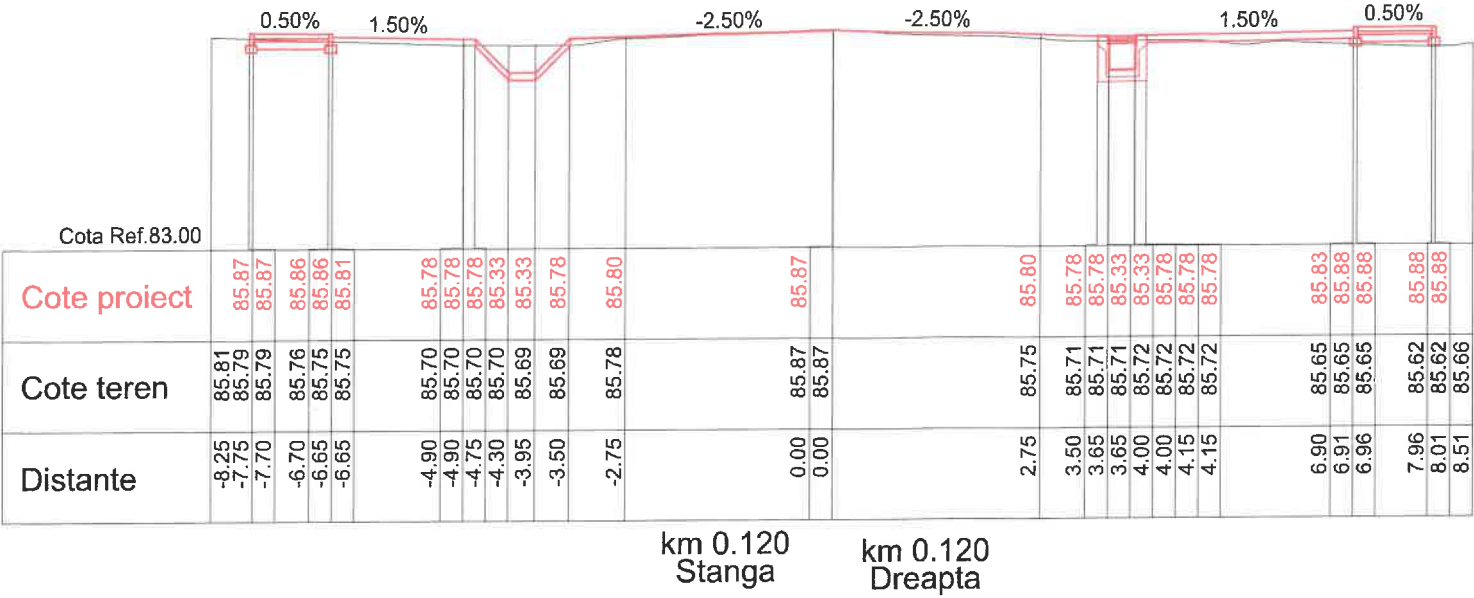



VERIFICATOR/ EXPERT	NUME	Semnatura	CERINTA	REFERAT/EXPERTIZA NR./DATA	
Proiectant general:				Beneficiar:	Proiect nr./
S.C. PROSPECT S.R.L.				COMUNA FALCOIU, JUDETUL OLT	356/2025
Str. Unirii, nr. 64 C, Craiova, tel. : 0723 026 126, 0251 416841					
Specificatie	Nume	Semnatura	Scara:	Titlu proiect:	Faza:
Sef proiect	ing. Dan Dumitrescu		1:100	REABILITARE TROTUARE, ACCESE PROPRIETATI, SCURGERE APE SI PARCARI IN ZONA CENTRALA SAT FALCOIU (ZONA PRIMARIE-BISERICA), COMUNA FALCOIU, JUDETUL OLT	DTAC PT
Proiectat	ing. Dan Dumitrescu			Titlu plansa:	Plansa nr.
Desenat	ing. ILINCA Valentin		1:100	PROFECT 2025	Pr.Trv.- 3
				PROFILE TRANSVERSALE CURENTE	


PROFILE TRANSVERSALE CURENTE - sc.1/100

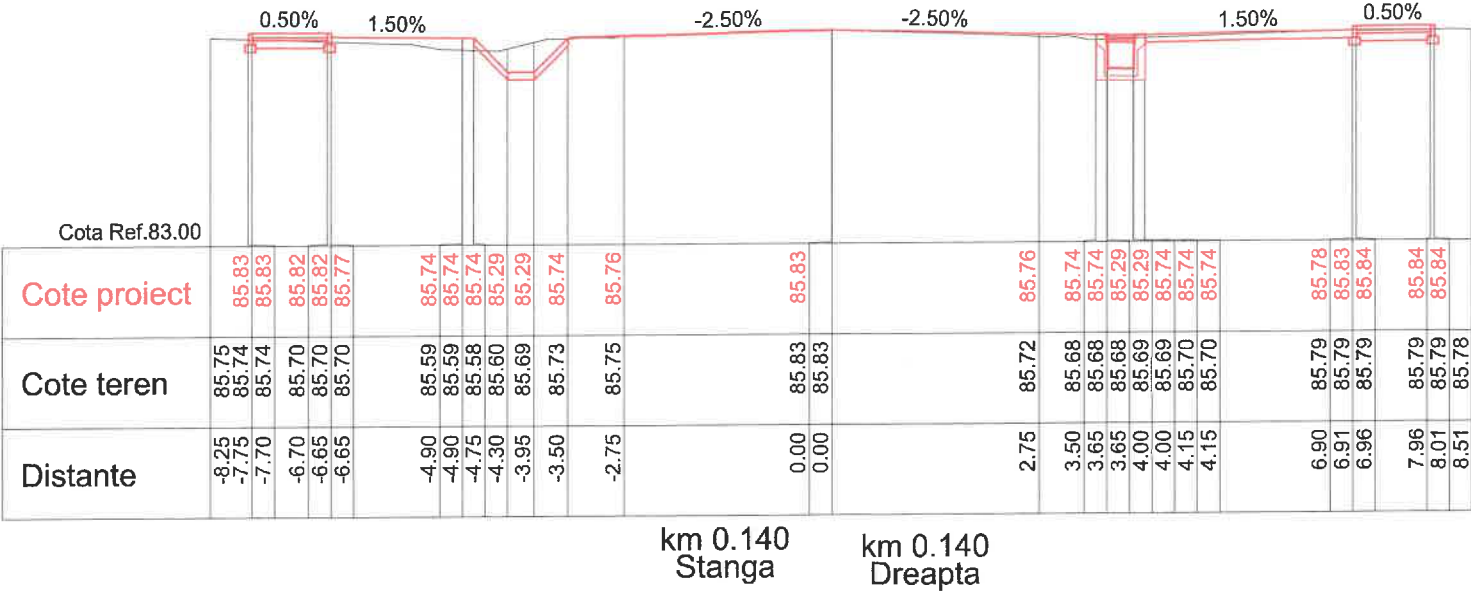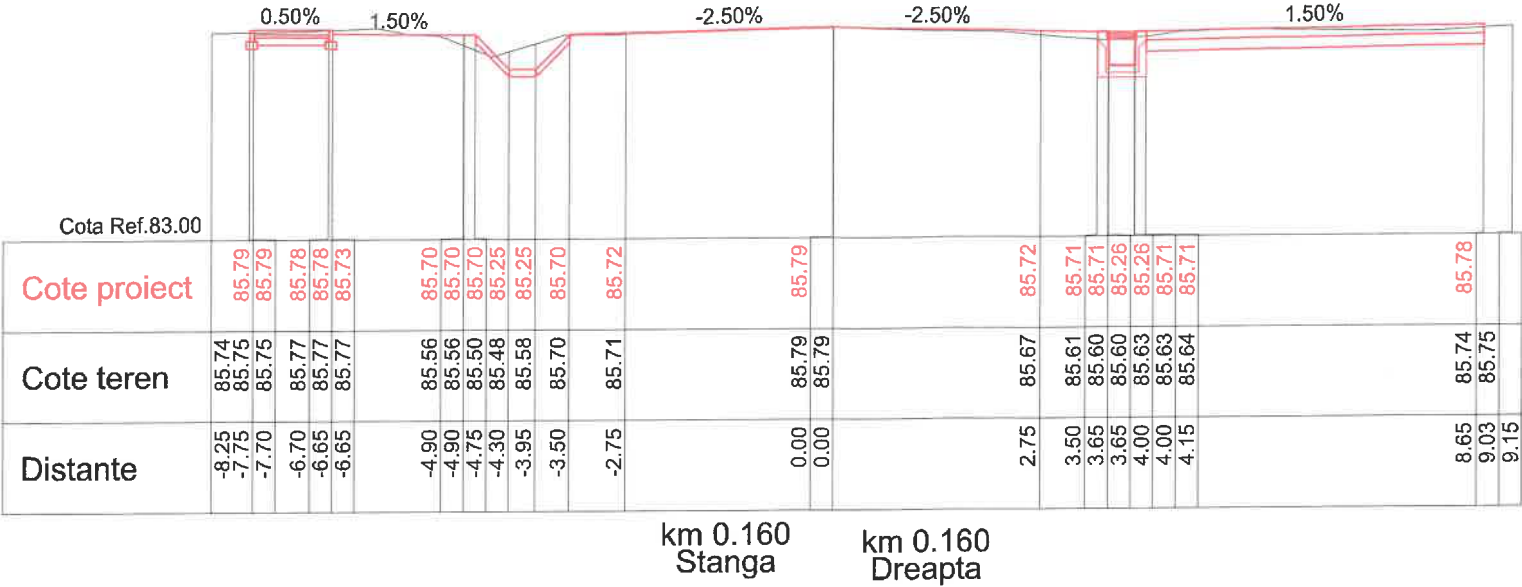



VERIFICATOR/ EXPERT	NUME	Semnatura	CERINTA	REFERAT/EXPERTIZA NR./DATA	
Proiectant general:				Beneficiar:	Proiect nr./
S.C. PROSPECT S.R.L.				COMUNA FALCOIU, JUDETUL OLT	356/2025
Str. Unirii, nr. 64 C, Craiova, tel. : 0723 026 126, 0251 416841					
Specificatie	Nume	Semnatura	Scara:	Titlu proiect:	Faza:
Sef proiect	ing. Dan Dumitrescu		100	REABILITARE TROTUARE, ACCESE PROPRIETATI, SCURGERE APE SI PARCARI IN ZONA CENTRALA SAT FALCOIU (ZONA PRIMARIE-BISERICA), COMUNA FALCOIU, JUDETUL OLT	DTAC PT
Proiectat	ing. Dan Dumitrescu			Titlu plansa:	Plansa nr.
Desenat	ing. ILINCA Valentin		T 2025	PROFILE TRANSVERSALE CURENTE	Pr.Trv.- 4

PROFILE TRANSVERSALE CURENTE - sc.1/100

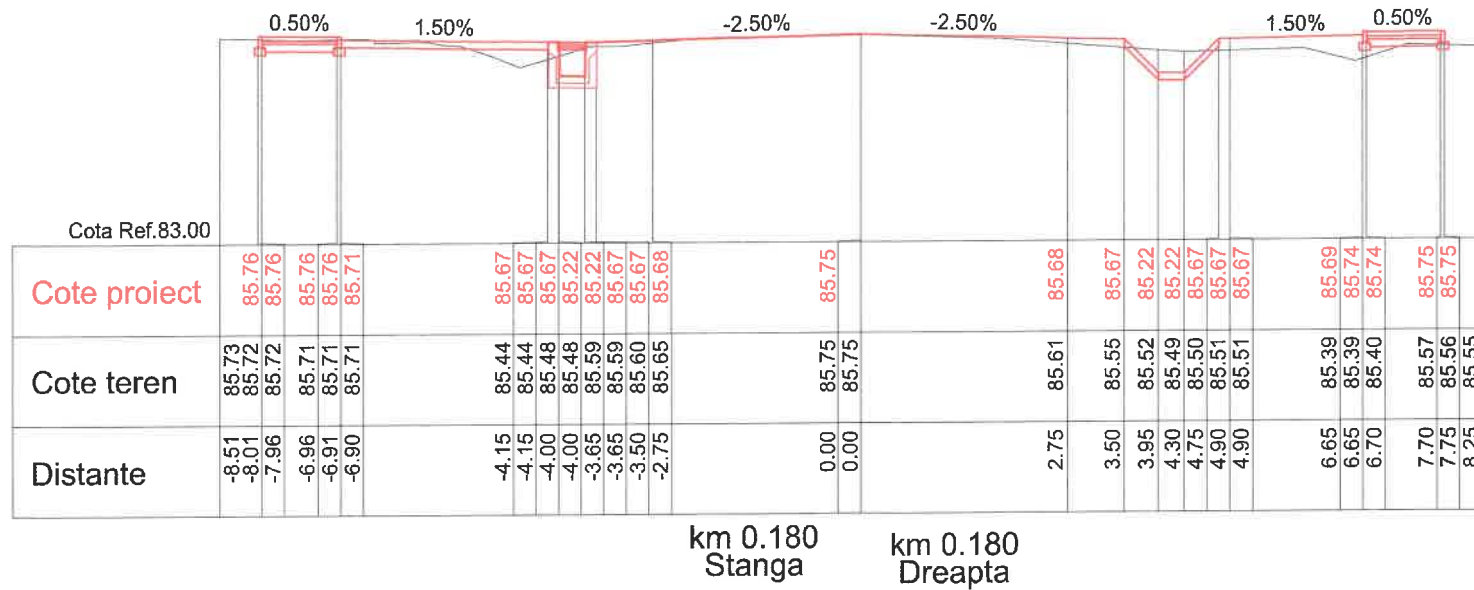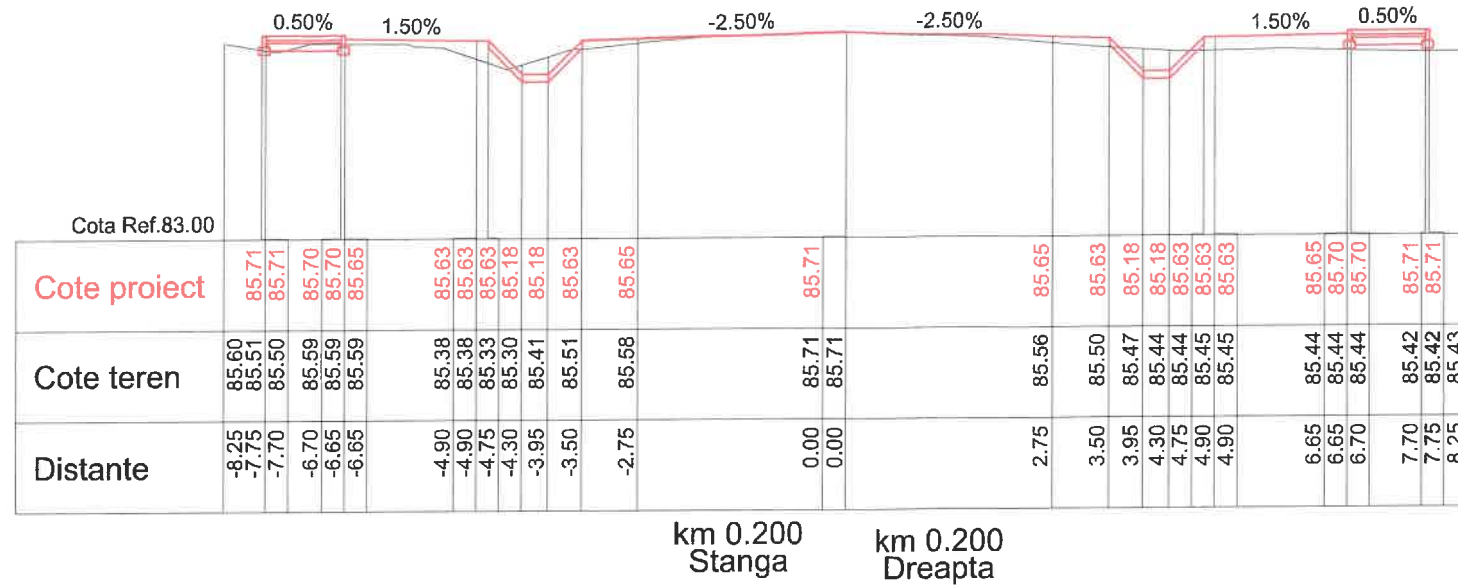


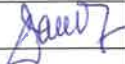
VERIFICATOR/ EXPERT	NUME	Semnatura	CERINTA	REFERAT/EXPERTIZA NR./DATA	
Proiectant general:			Beneficiar:		Proiect nr./
S.C. PROSPECT S.R.L. Str. Unirii, nr. 64 C, Craiova, tel. : 0723 026 126, 0251 416841			COMUNA FALCOIU, JUDETUL OLT		356/2025
Specificatie	Nume	Semnatura	Scara:	Titlu proiect:	Faza:
Sef proiect	ing. Dan Dumitrescu		1:100	REABILITARE TROTUARE, ACCESE PROPRIETATI, SCURGERE APE SI PARCARI IN ZONA CENTRALA SAT FALCOIU (ZONA PRIMARIE-BISERICA), COMUNA FALCOIU, JUDETUL OLT	DTAC PT
Proiectat	ing. Dan Dumitrescu		Data:	Titlu plansa:	Plansa nr.
Desenat	ing. ILINCA Valentin		OCT 2025	PROFILE TRANSVERSALE CURENTE	Pr.Trv.- 5


PROFILE TRANSVERSALE CURENTE - sc.1/100

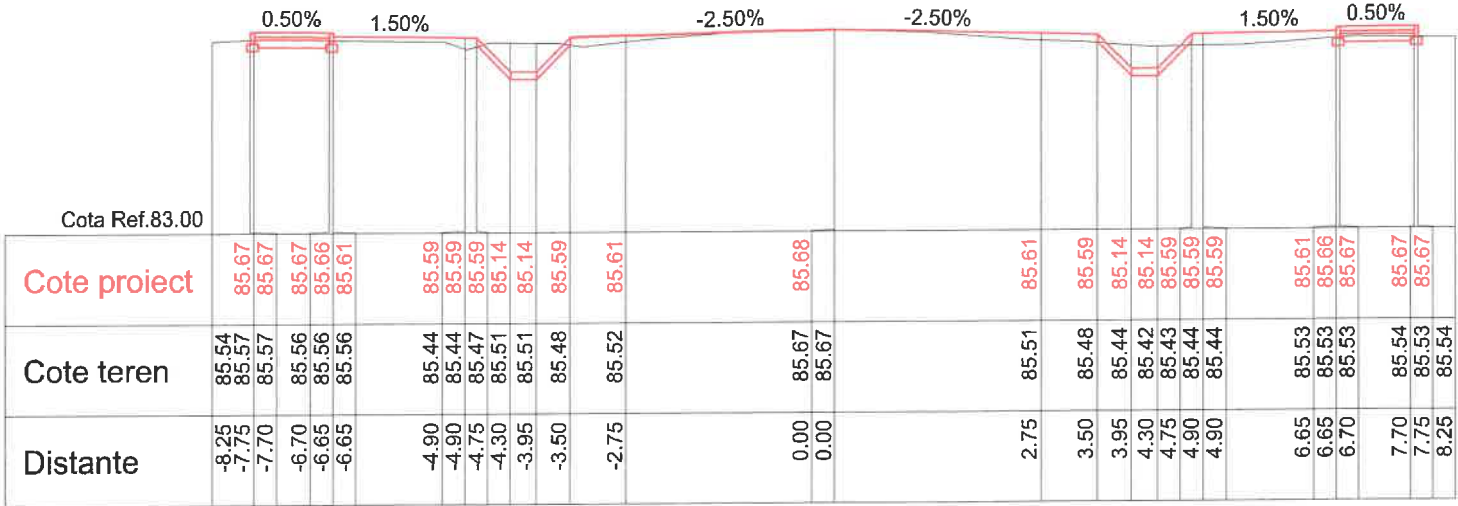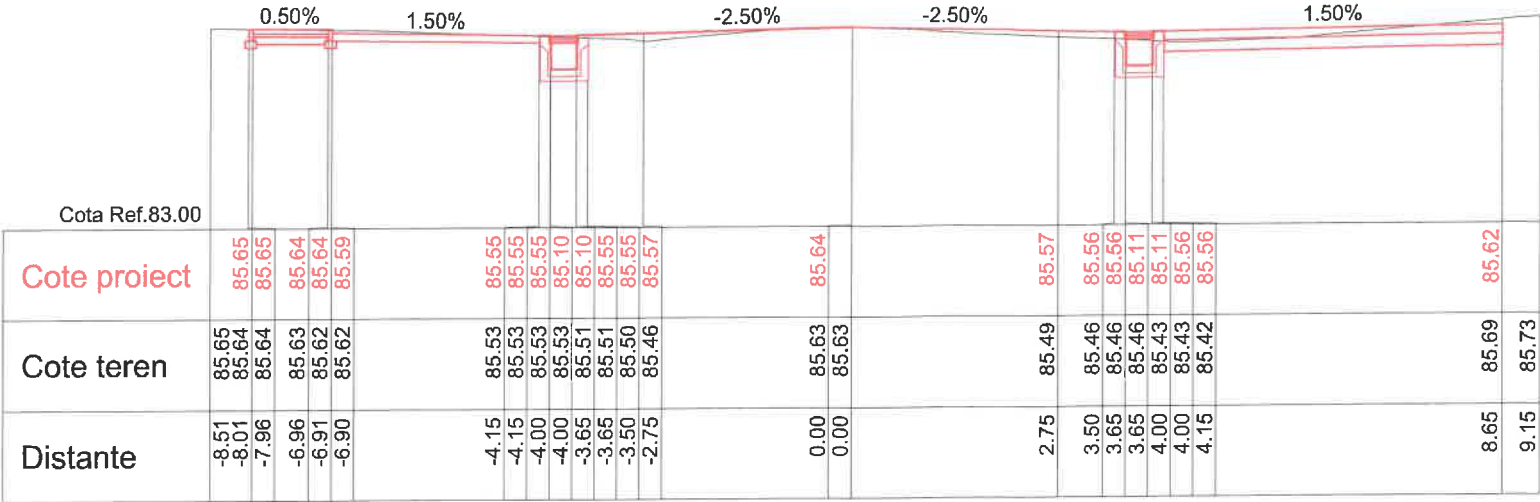


VERIFICATOR/ EXPERT	NUME	Semnatura	CERINTA	REFERAT/EXPERTIZA NR./DATA	
Proiectant general:				Beneficiar:	Proiect nr./
S.C. PROSPECT S.R.L.				COMUNA FALCOIU, JUDETUL OLT	356/2025
Str. Unirii, nr. 64 C, Craiova, tel. : 0723 026 126, 0251 416841					
Specificatie	Nume	Semnatura	Scara:	Titlu proiect:	Faza:
Sef proiect	ing. Dan Dumitrescu		1:100	REABILITARE TROTUARE, ACCESE PROPRIETATI, SCURGERE APE SI PARCARI IN ZONA CENTRALA SAT FALCOIU (ZONA PRIMARIE-BISERICA), COMUNA FALCOIU, JUDETUL OLT	DTAC PT
Proiectat	ing. Dan Dumitrescu		Data:	Titlu plansa:	Plansa nr.
Desenat	ing. ILINCA Valentin		OCT 2025	PROFILE TRANSVERSALE CURENTE	Pr.Trv.- 6


PROFILE TRANSVERSALE CURENTE - sc.1/100

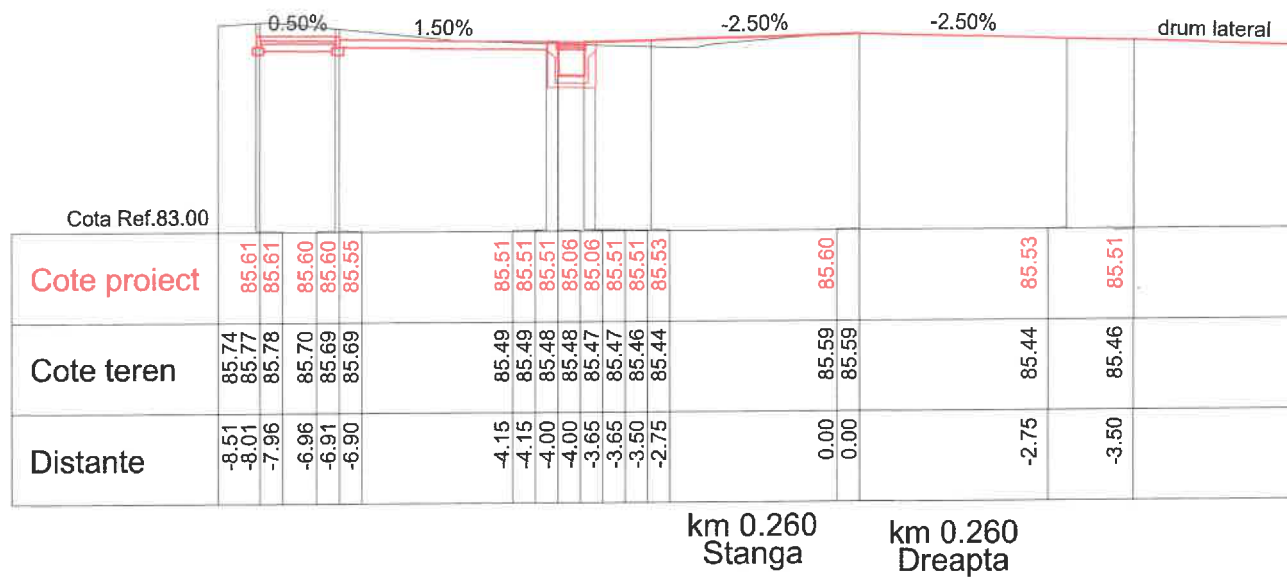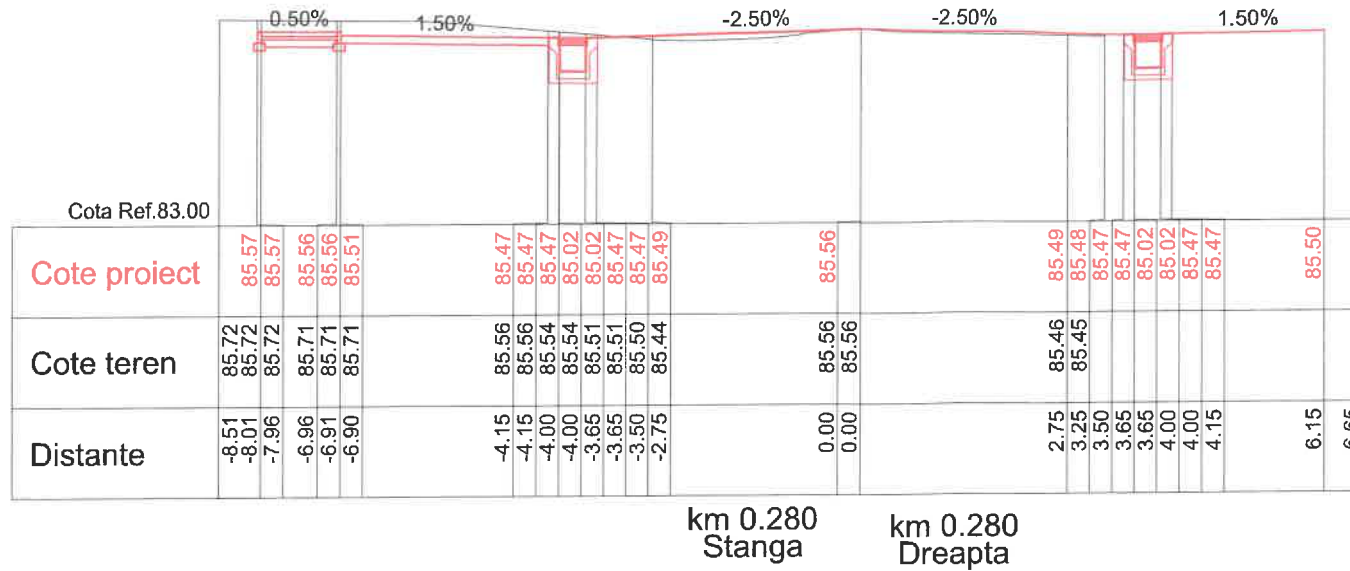

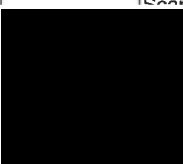VERIFICATOR/ EXPERT	NUME	Semnatura	CERINTA	REFERAT/EXPERTIZA NR./DATA	
Proiectant general:			Beneficiar:	Proiect nr./	
S.C. PROSPECT S.R.L. Str. Unirii, nr. 64 C, Craiova, tel. : 0723 026 126, 0251 416841			COMUNA FALCOIU, JUDETUL OLT	356/2025	
Specificatie	Nume		Scara:	Faza:	
Sef proiect	ing. Dan Dumitrescu		00	Titlu proiect: REABILITARE TROTUARE, ACCESE PROPRIETATI, SCURGERE APE SI PARCARI IN ZONA CENTRALA SAT FALCOIU (ZONA PRIMARIE-BISERICA), COMUNA FALCOIU, JUDETUL OLT	DTAC PT
Proiectat	ing. Dan Dumitrescu		2025	Titlu plansa:	Plansa nr.
Desenat	ing. ILINCA Valentin			PROFILE TRANSVERSALE CURENTE	Pr.Trv.- 7

 


VERIFICATOR/ EXPERT	NUME	Semnatura	CERINTA	REFERAT/EXPERTIZA NR./DATA
Proiectant general:				Beneficiar:
S.C. PROSPECT S.R.L. Str. Unirii, nr. 64 C, Craiova, tel. : 0723 026 126, 0251 416841				COMUNA FALCOIU, JUDETUL OLT Proiect nr. / 356/2025
Specificatie	Nume	Semnatura	Scara:	Titlu proiect:
Sef proiect	ing. Dan Dumitrescu		30	REABILITARE TROTUARE, ACCESE PROPRIETATI, SCURGERE APE SI PARCARI IN ZONA CENTRALA SAT FALCOIU (ZONA PRIMARIE-BISERICA), COMUNA FALCOIU, JUDETUL OLT
Proiectat	ing. Dan Dumitrescu			Titlu plansa:
Desenat	ing. ILINCA Valentin		2025	PROFILE TRANSVERSALE CURENTE Plansa nr. Pr.Trv.- 8

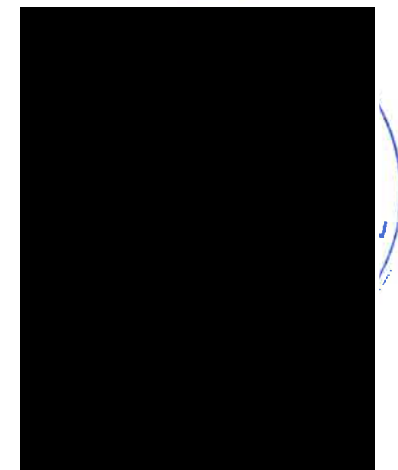

VERIFICATOR/ EXPERT	NUME	Semnatura	CERINTA	REFERAT/EXPERTIZA NR./DATA
Proiectant general:			Beneficiar:	Proiect nr./
S.C. PROSPECT S.R.L. Str. Unirii, nr. 64 C, Craiova, tel. : 0723 026 126, 0251 416841			COMUNA FALCOIU, JUDETUL OLT	356/2025
Specificatie	Nume	Semnatura	Scara:	Titlu proiect:
Sef proiect	ing. Dan Dumitrescu		1:100	REABILITARE TROTUARE, ACCESE PROPRIETATI, SCURGERE APE SI PARCARI IN ZONA CENTRALA SAT FALCOIU (ZONA PRIMARIE-BISERICA), COMUNA FALCOIU, JUDETUL OLT
Proiectat	ing. Dan Dumitrescu		Data:	Faza:
Desenat	ing. ILINCA Valentin		1 OCT 2025	DTAC PT
			Titlu plansa:	Plansa nr.
			PROFILE TRANSVERSALE CURENTE	Pr.Tr.v.- 9


PROFILE TRANSVERSALE CURENTE - sc.1/100

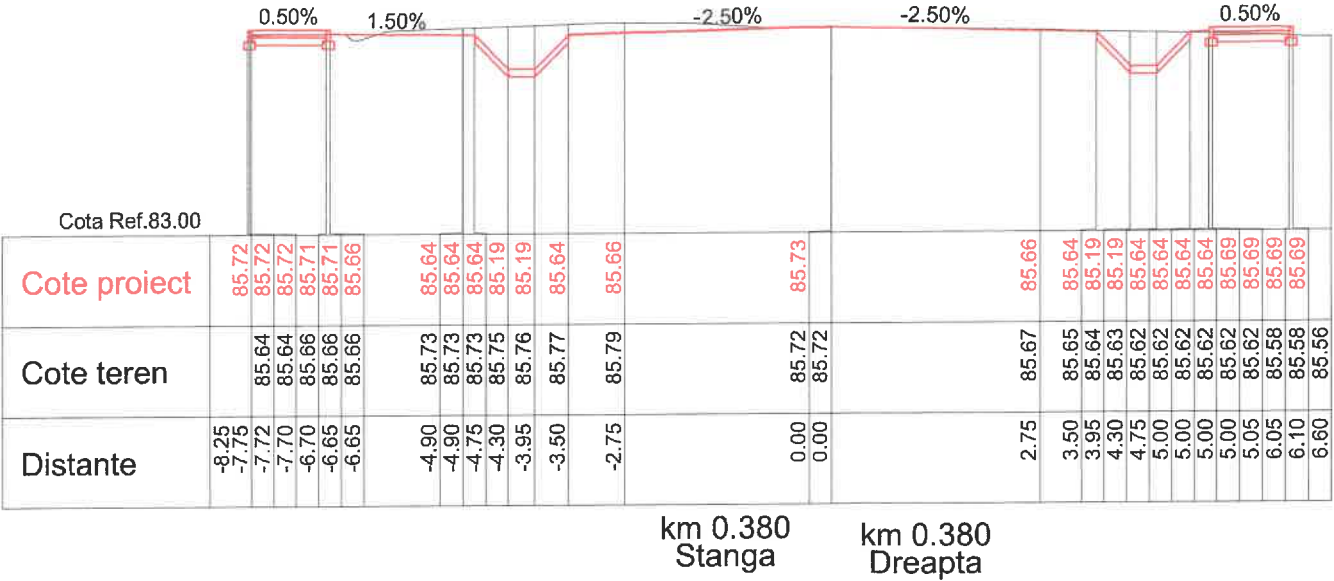

VERIFICATOR/ EXPERT		NUME	Semnatura	CERINTA	REFERAT/EXPERTIZA NR./DATA	
Proiectant general:		S.C. PROSPECT S.R.L.			Beneficiar:	Proiect nr./
		Str. Unirii, nr. 64 C, Craiova, tel. : 0723 026 126, 0251 416841			COMUNA FALCOIU, JUDETUL OLT	356/2025
Specificatie	Nume				Titlu proiect:	Faza:
Sef proiect	ing. Dan Dumitrescu				SCURGERE APE SI PARCARI IN ZONA CENTRALA SAT FALCOIU (ZONA PRIMARIE-BISERICA), COMUNA FALCOIU, JUDETUL OLT	DTAC PT
Proiectat	ing. Dan Dumitrescu				Titlu plansa:	Plansa nr.
Desenat	ing. ILINCA Valentin				PROFILE TRANSVERSALE CURENTE	Pr.Trv.- 10


DETALII RIGOLA DREPTUNGHILARA CAROSABILA PREFABRICATA
DETALIU ACCES PROPRIETATE PE ZONA CU RIGOLA CAROSABILA

RIGOLA CAROSABILA
PREFABRICATA (TIP R3)
sc. 1:20

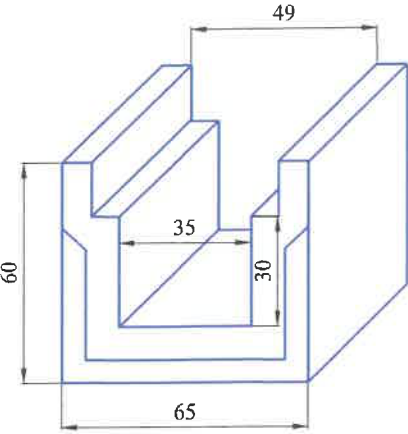


EXTRAS DE ARMATURA
PENTRU O PLACUTA CAROSABILA
TIP OTEL BETON: OB37

M	Ø	n	l	nl	Σ nl	g	G
①	8	4	0.52	2.08	-	-	-
②	8	6	0.50	3.00	5.08	0.395	2.00
③	6	4	0.52	2.08	-	-	-
④	6	2	0.73	1.46	3.54	0.222	0.785
Total otel (kg)							2.785

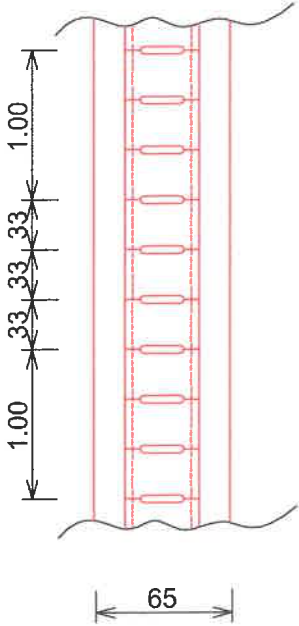


DETALIU
Acces proprietate
Sc 1:20

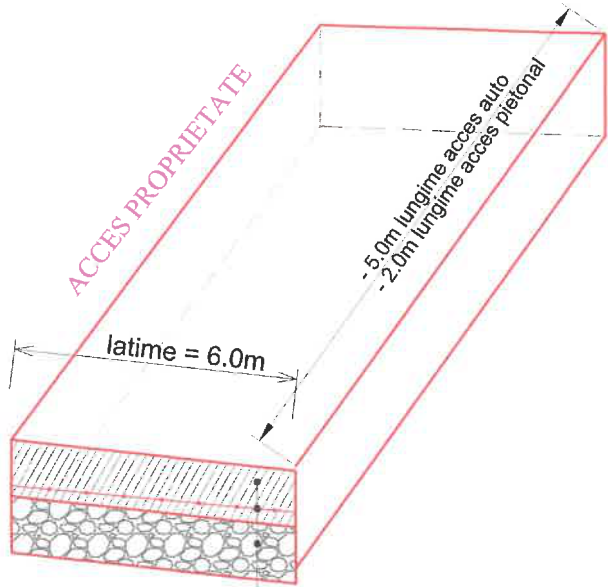

12 cm beton C30/37
Plasa tip sudata 100x100xØ6
10 cm balast

PLACUTA CAROSABILA DIN BETON ARMAT

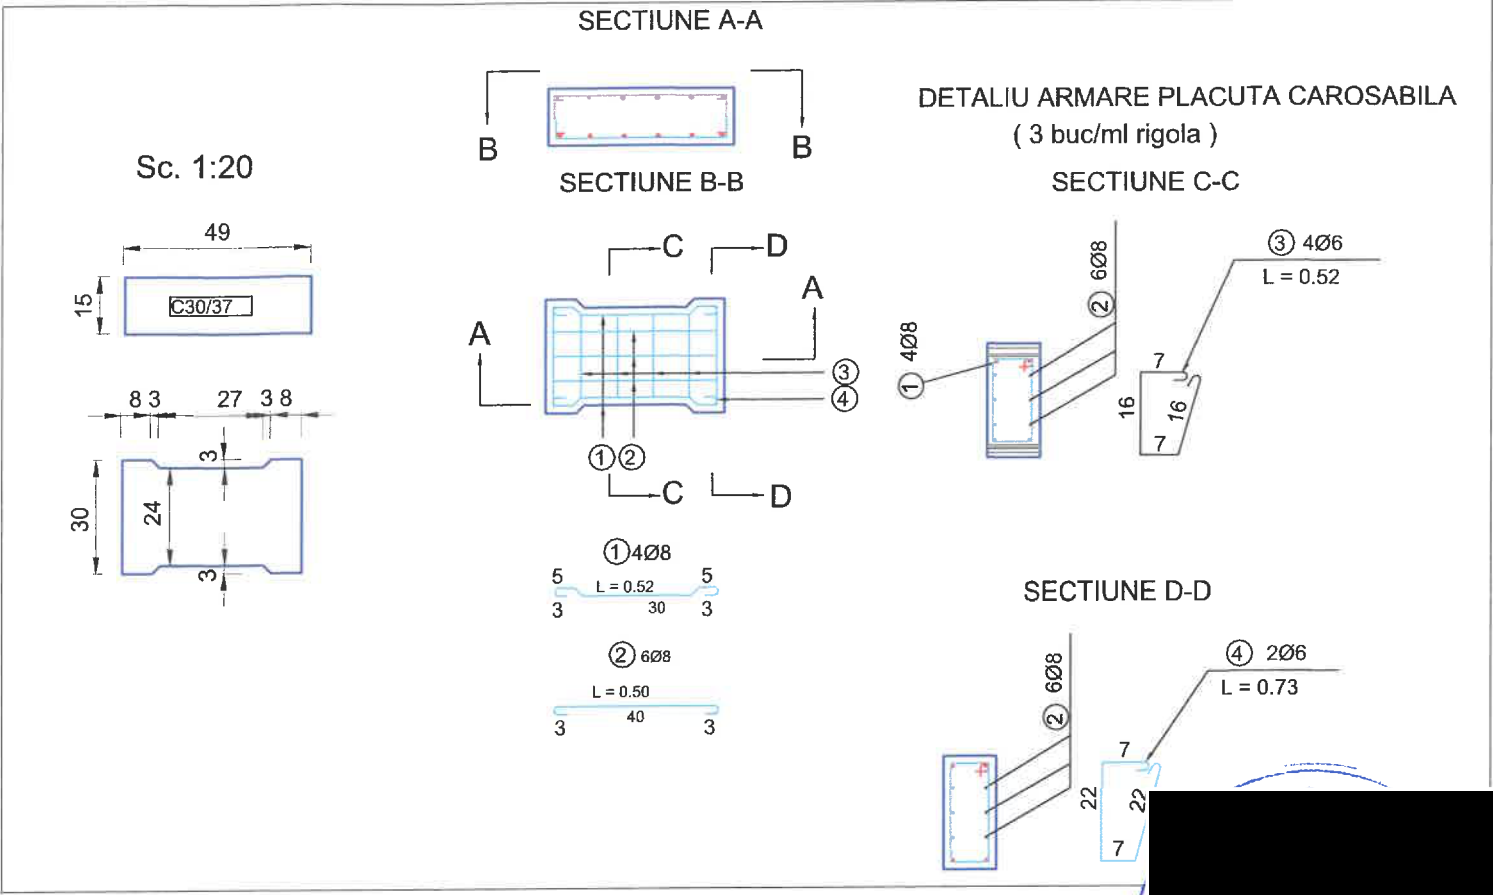

Nota:

- Rosturi de dilatare se executa la fiecare 24m din polistiren expandat de 2cm pe toata sectiunea transversala a rigolei (radier si elevatie)
- Rosturile de lucru (la fiecare 6.10m, cu exceptia celor de dilatare se executa prin aplicarea pe toata sectiunea transversala (radier si elevatie) a unui strat de emulsie bituminoasa
- Rosturile de lucru dintre radier si elevatii se vor trata conform prevederilor NE 012 in vigoare

VALORI LIMITA RECOMANDATE
COMPOZITIA SI PROPRIETATILE BETONULUI

CLASA DE REZISTENTA LA COMPRESIUNE	C30/37
CLASA DE EXPUNERE	XC4, XF4
Raport maxim apa/ciment	0.5
Ci	CEM I, SR I, CD 40, IA 52.5c*

VERIFICATOR/ EXPERT	NUME	Semnatura	CERINTA	REFERAT/EXPERTIZA NR./DATA	
Proiectant general: S.C. PROSPECT S.R.L. Str. Unirii, nr. 64 C, Craiova, tel. : 0723 026 126, 0251 416841				Beneficiar: COMUNA FALCOIU, JUDETUL OLT	Proiect nr./ 356/2025
Specificatie	Nume		Scara: 1:50 1:20	Titlu proiect: REABILITARE TROTUARE, ACESE PROPRIETATI, SCURGERE APE SI PARCARI IN ZONA CENTRALA SAT FALCOIU (ZONA PRIMARIE-BISERICA), COMUNA FALCOIU, JUDETUL OLT	Faza: DTAC PT
Sef proiect	ing. Dan Dumitrescu		Data: OCT 2025	Titlu plansa: -DETALII RIGOLA CAROSABILA DREPTUNGHILARA PREFABRICATA -DETALIU ACCES PROPRIETATE PE ZONA CU RIGOLA CAROSABILA	Plansa nr. Dt. RC-1
Proiectat	ing. Dan Dumitrescu				
Desenat	ing. ILINCA Valentin				